


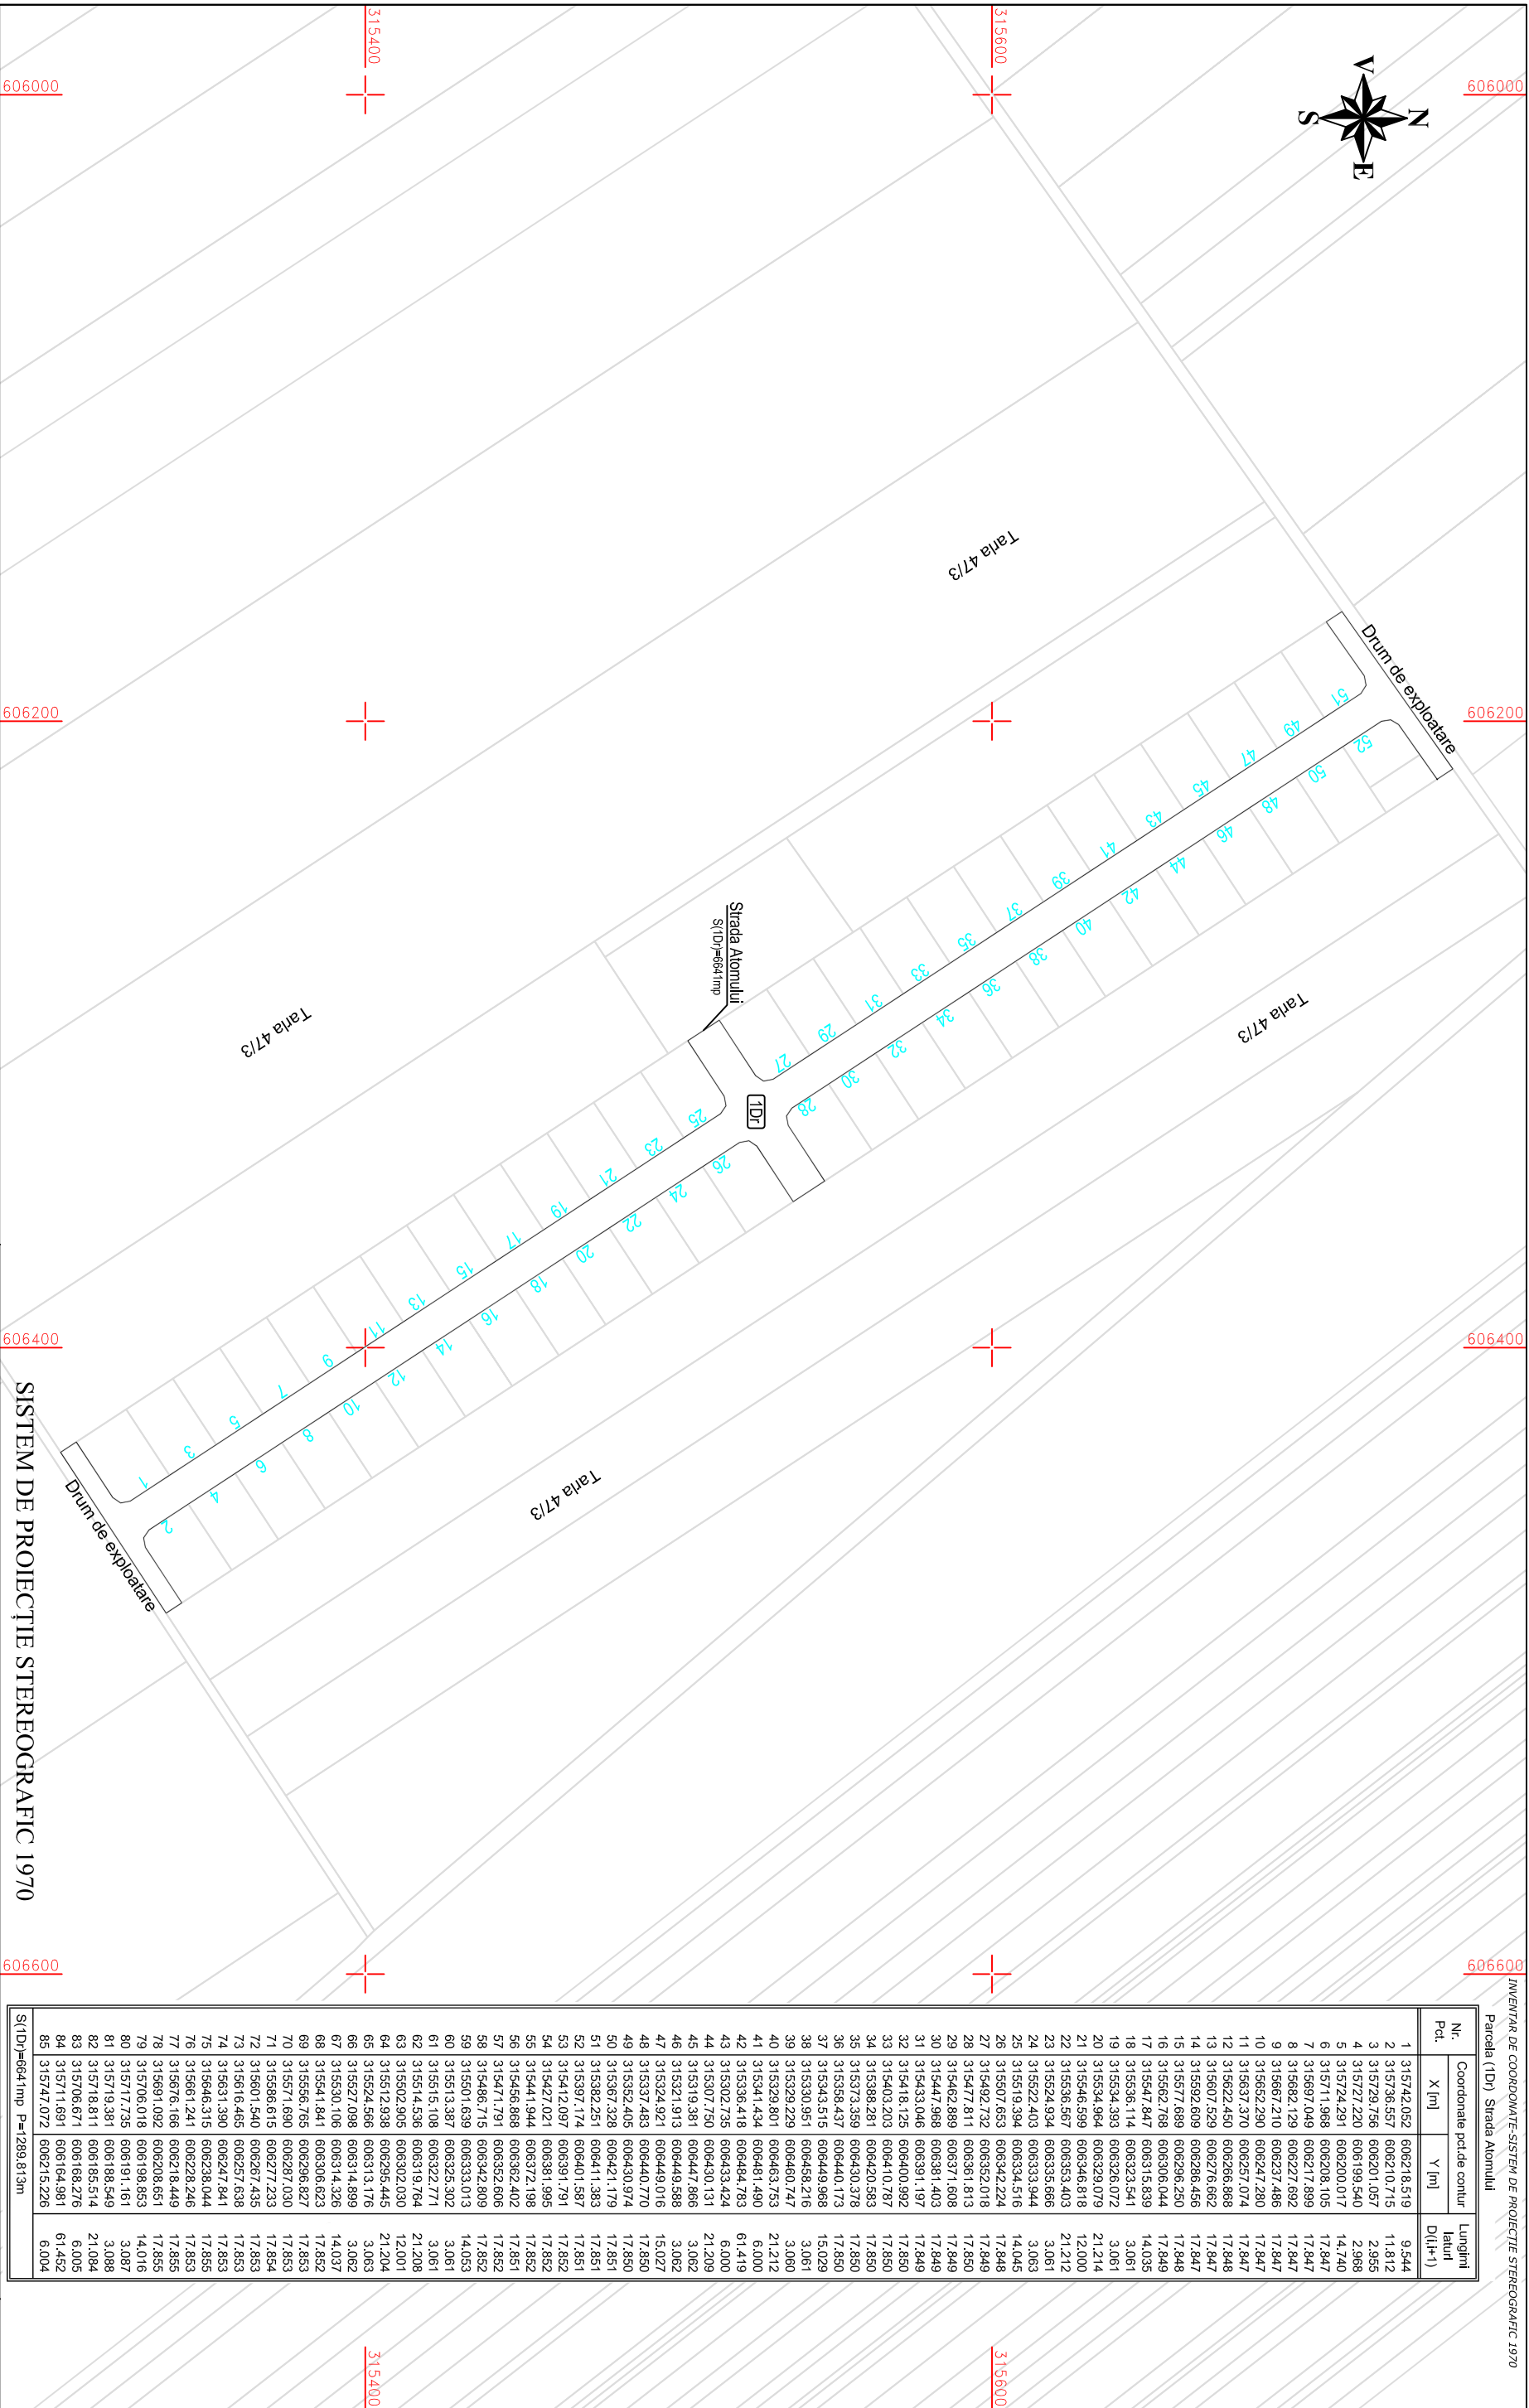

				SC KOMORA ENGINEERING SRL J51/59/2014; CUI RO32815436 Sediu: Aleea Centrală, nr. 1, etaj I, camera 119-120, CĂLĂRAȘI		BENEFICIAR: COMUNA FRUMUȘANI Adresa: Comuna Frumușani, CĂLĂRAȘI.		Faza
SPECIFICAȚIE		NUME	SEMNĂTURĂ	PLAN DE SITUAȚIE STRADA ATOMULUI Număr cadastral 2383 Sat Frumușani, comuna Frumușani, județul Călărași				Planșa nr. 1
ÎNTOCMIT		Cristina MĂRĂNDESCU						
VERIFICAT		Ing. Diana Florica BASOTĂ						
				Scara 1:2000	DATA 2018			