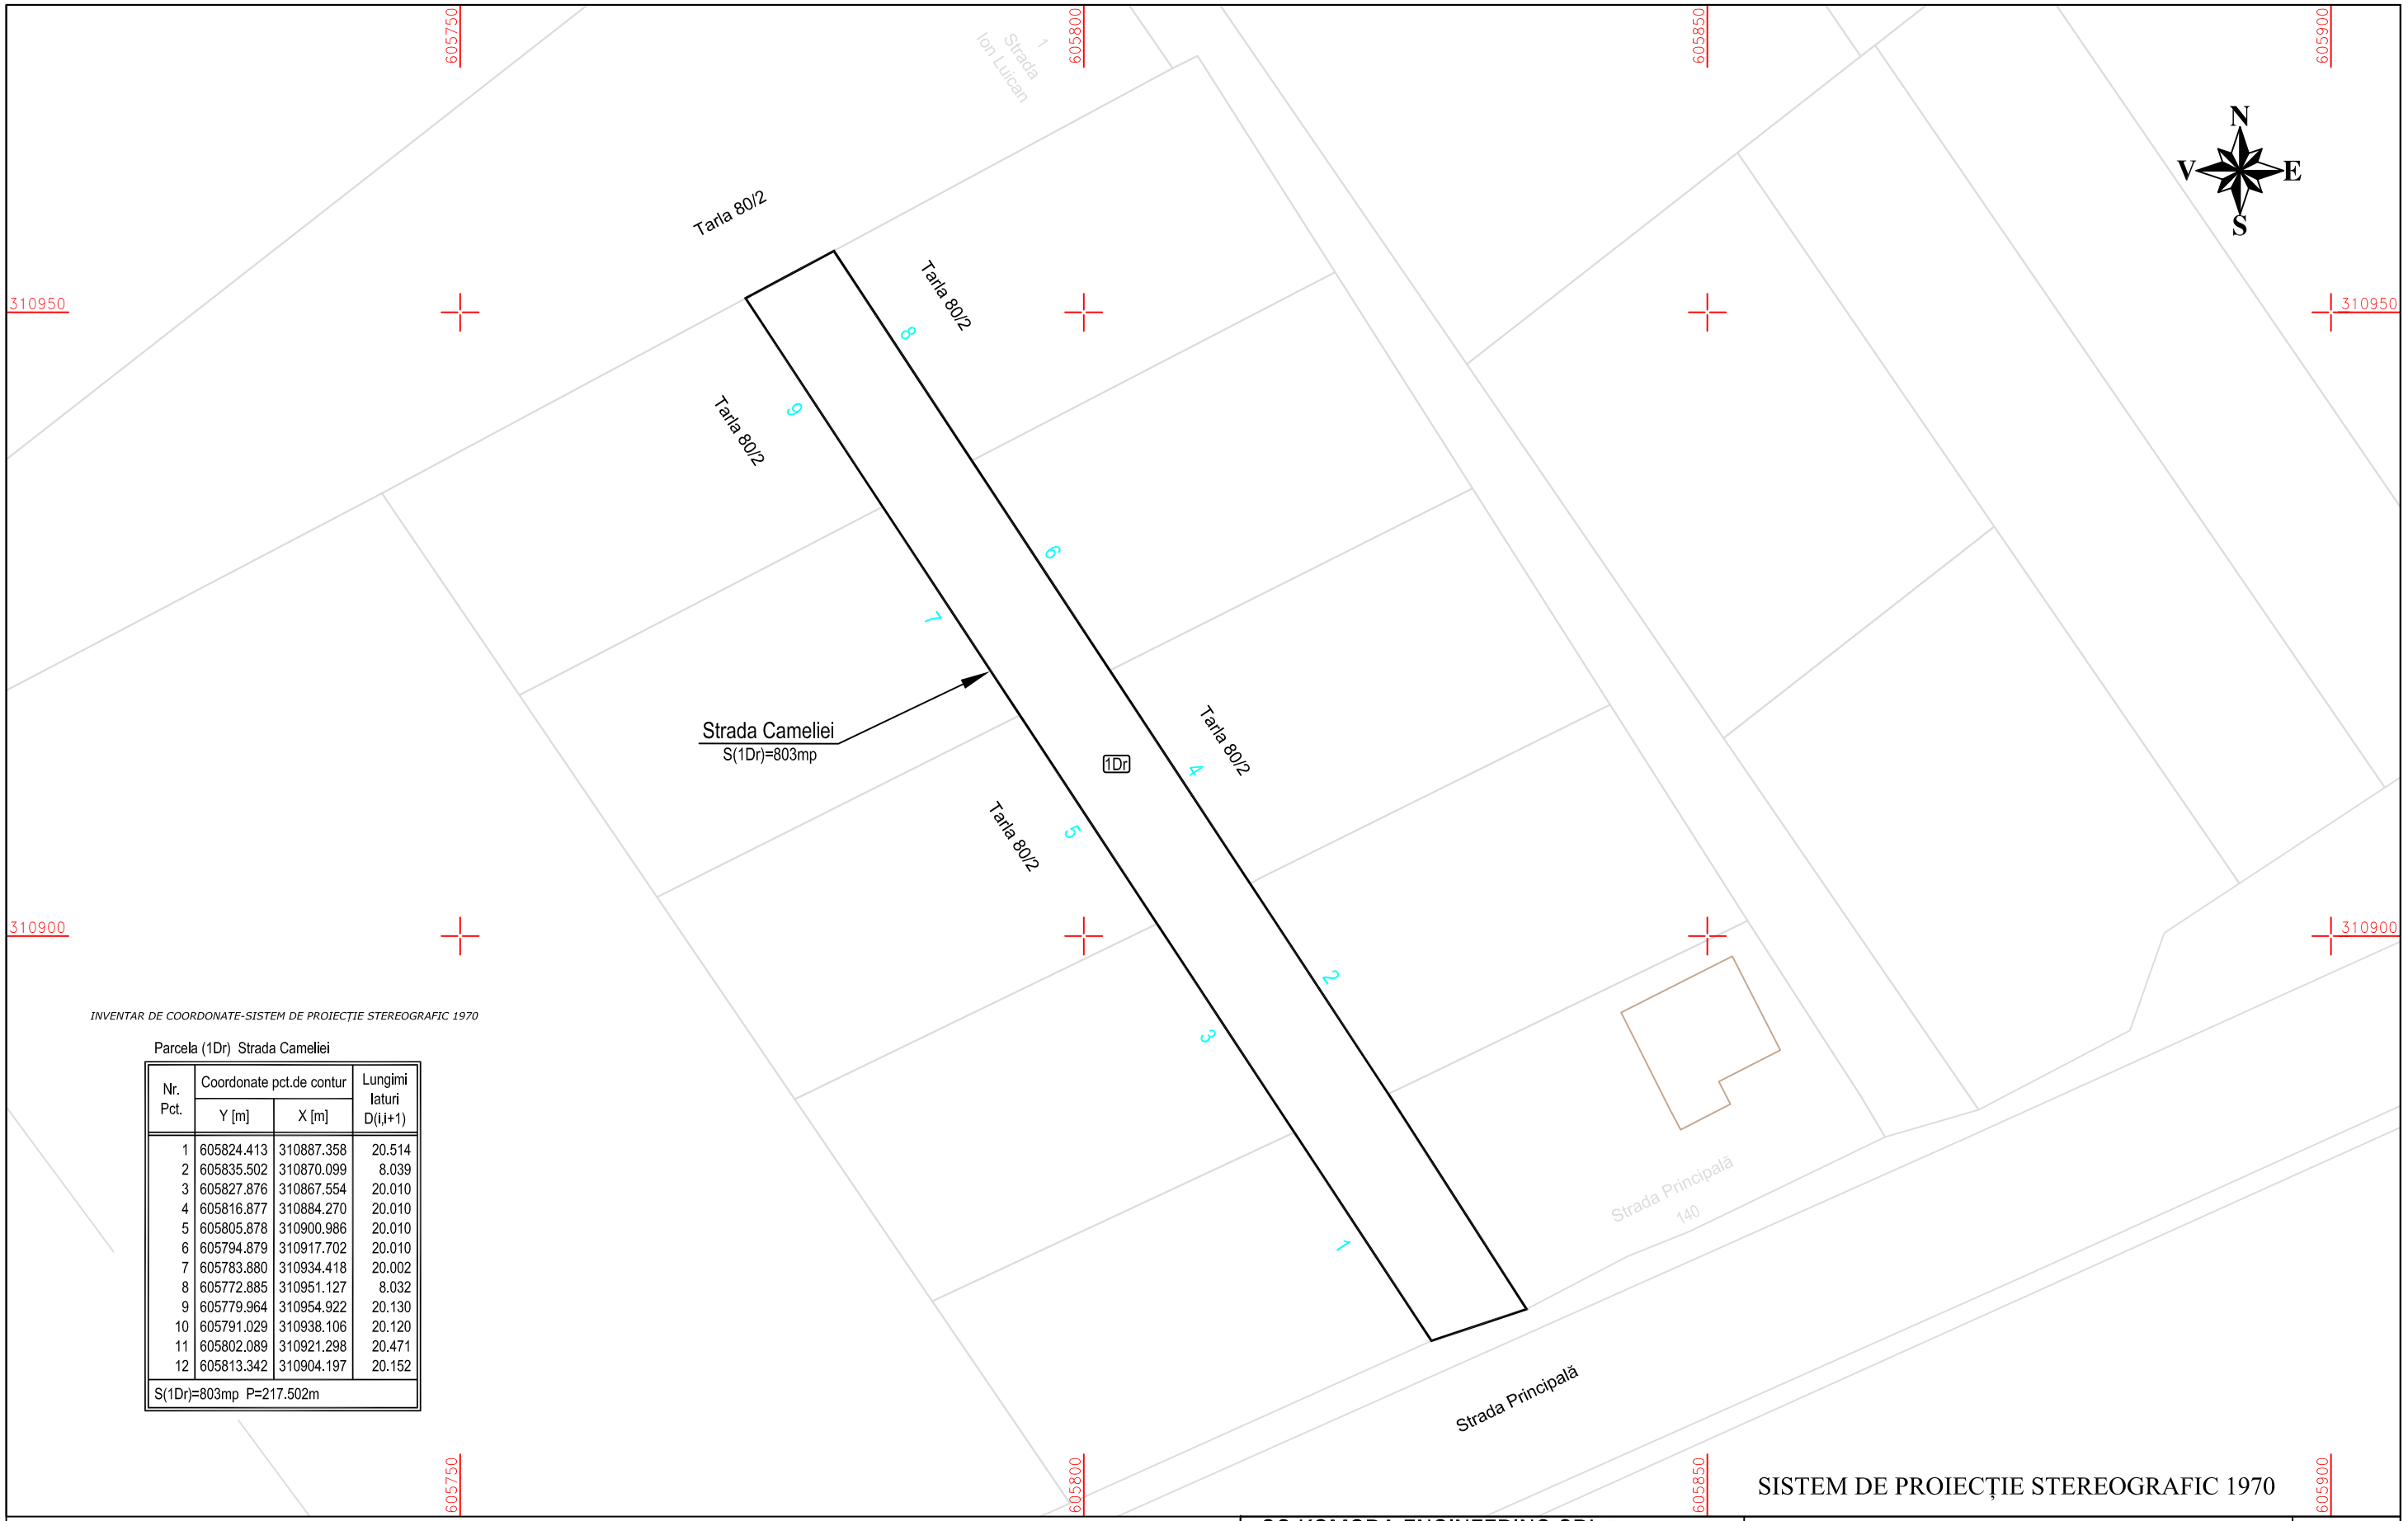

INVENTAR DE COORDONATE-SISTEM DE PROIECȚIE STEREOGRAFIC 1970

Parcela (1Dr) Strada Cameliei

Nr. Pct.	Coordonate pct.de contur		Lungimi laturi D(i,i+1)
	Y [m]	X [m]	
1	605824.413	310887.358	20.514
2	605835.502	310870.099	8.039
3	605827.876	310867.554	20.010
4	605816.877	310884.270	20.010
5	605805.878	310900.986	20.010
6	605794.879	310917.702	20.010
7	605783.880	310934.418	20.002
8	605772.885	310951.127	8.032
9	605779.964	310954.922	20.130
10	605791.029	310938.106	20.120
11	605802.089	310921.298	20.471
12	605813.342	310904.197	20.152
S(1Dr)=803mp P=217.502m			

SISTEM DE PROIECȚIE STEREOGRAFIC 1970

SC KOMORA ENGINEERING SRL
J51/59/2014; CUI RO32815436
Sediu: Aleea Centralei, nr. 1, etaj 1, camera 119-120,CĂLĂRAȘI.

BENEFICIAR: COMUNA FRUMUȘANI
Adresa: Comuna Frumușani, CĂLĂRAȘI.

Faza

SPECIFICAȚIE	NUME	SEMNĂTURA
ÎNTOCMIT	Cristina MĂRĂNDESCU	
VERIFICAT	Ing. Dănuța Florica BAȘOTĂ	

Scara 1:500

DATA 2018

PLAN DE SITUAȚIE
STRADA CAMELIEI
Numar cadastral 580
Sat Frumușani,comuna Frumușani,
județul Călărași

Planșa nr. 1