


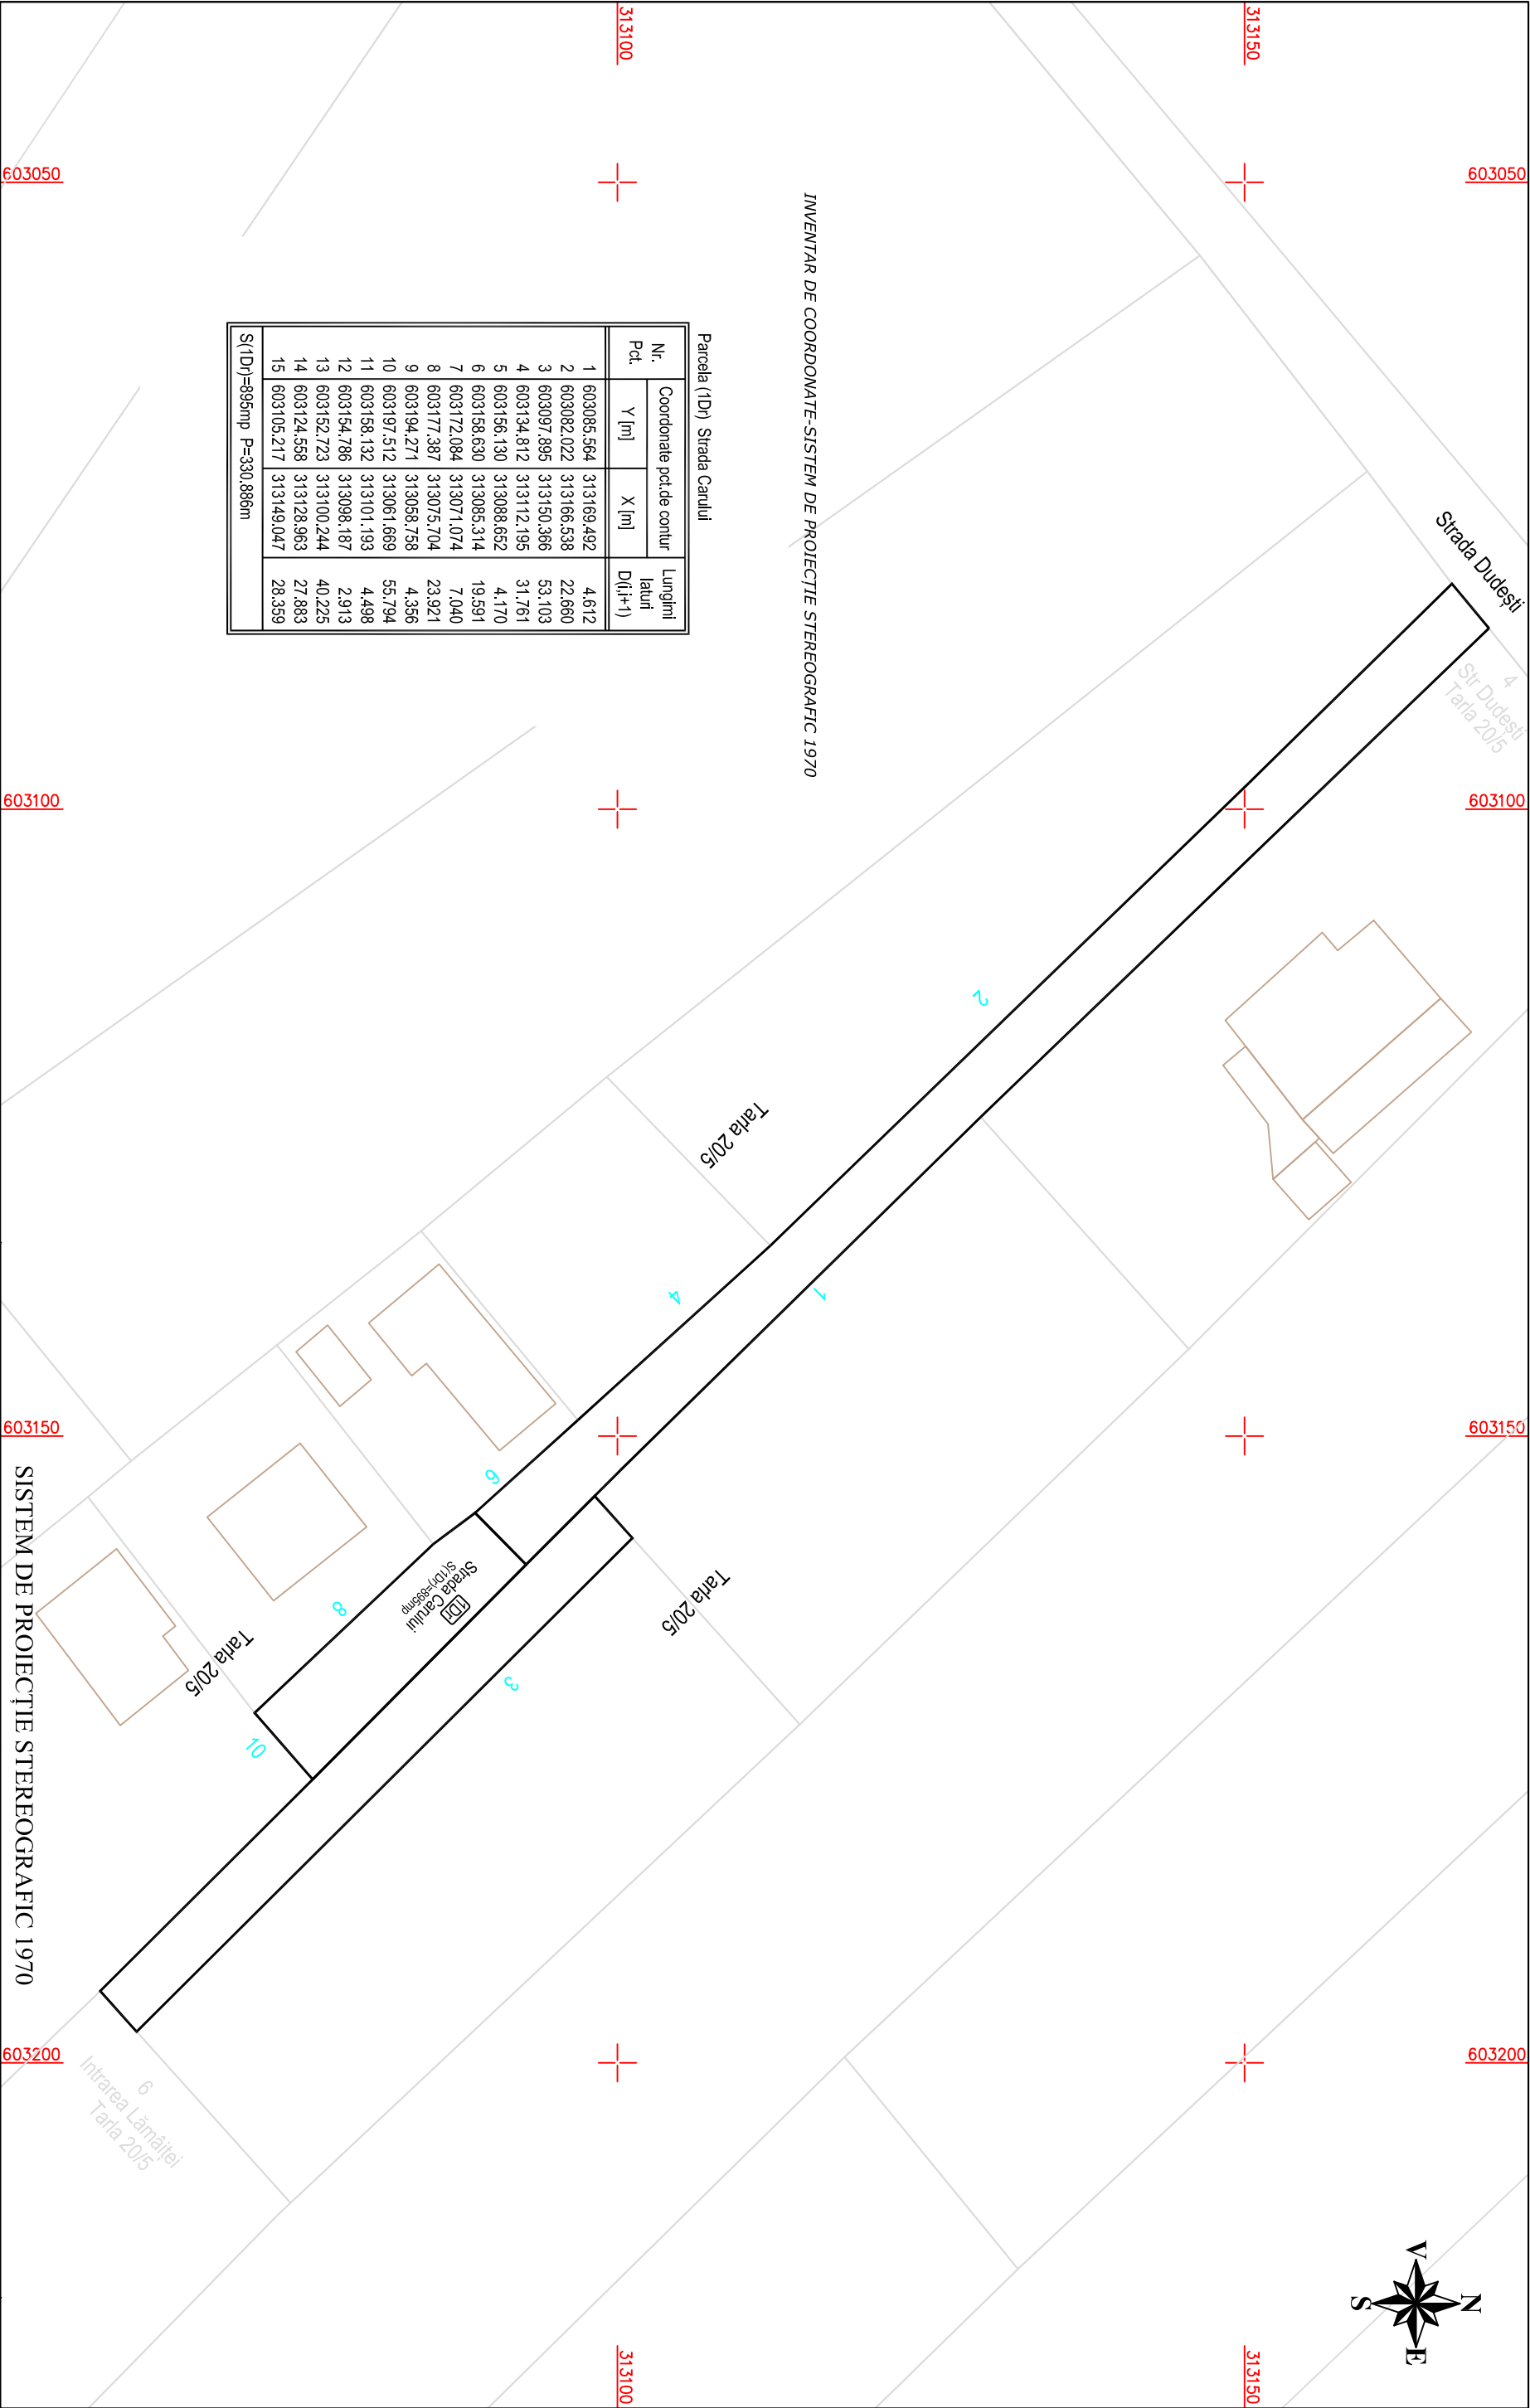

Parcela (1Dr) Strada Carului

Nr. Pct.	Coordonate pct.de contur		Lungimi latul D(i,i+1)
	Y [m]	X [m]	
1	603085.564	313169.492	4.612
2	603082.022	313166.538	22.660
3	603097.895	313150.366	53.103
4	603134.812	313112.195	31.761
5	603156.130	313088.652	4.170
6	603158.630	313085.314	19.591
7	603172.084	313071.074	7.040
8	603177.387	313075.704	23.921
9	603194.271	313058.758	4.356
10	603197.512	313061.669	55.794
11	603158.132	313101.193	4.498
12	603154.786	313098.187	2.913
13	603152.723	313100.244	40.225
14	603124.558	313128.963	27.883
15	603105.217	313149.047	28.359

S(1Dr)=895mp P=330.886m

SC KOMORA ENGINEERING SRL kemora engineering			BENEFICIAR: COMUNA FRUMUȘANI		Faza	
Sediu: Aleea Centrală, nr. 1, etaj 1, camera 119, 20, CALĂRAȘI			Adresa: Comuna Frumușeni, CALĂRAȘI			
SPECIFICAȚIE	NUME	SEMNĂTURĂ	Scara 1:500	PLAN DE SITUAȚIE STRADA CARULUI Număr cadastral 12129, 12130, 12128 Sat Pădurișu, comuna Frumușeni, județul Călărași		Planșa nr. 1
ÎNTOCMIT	Cristina MĂRĂNDESCU		DATA 2018			
VERIFICAT	Ing. Dănuța Florica BAȘOTĂ					