


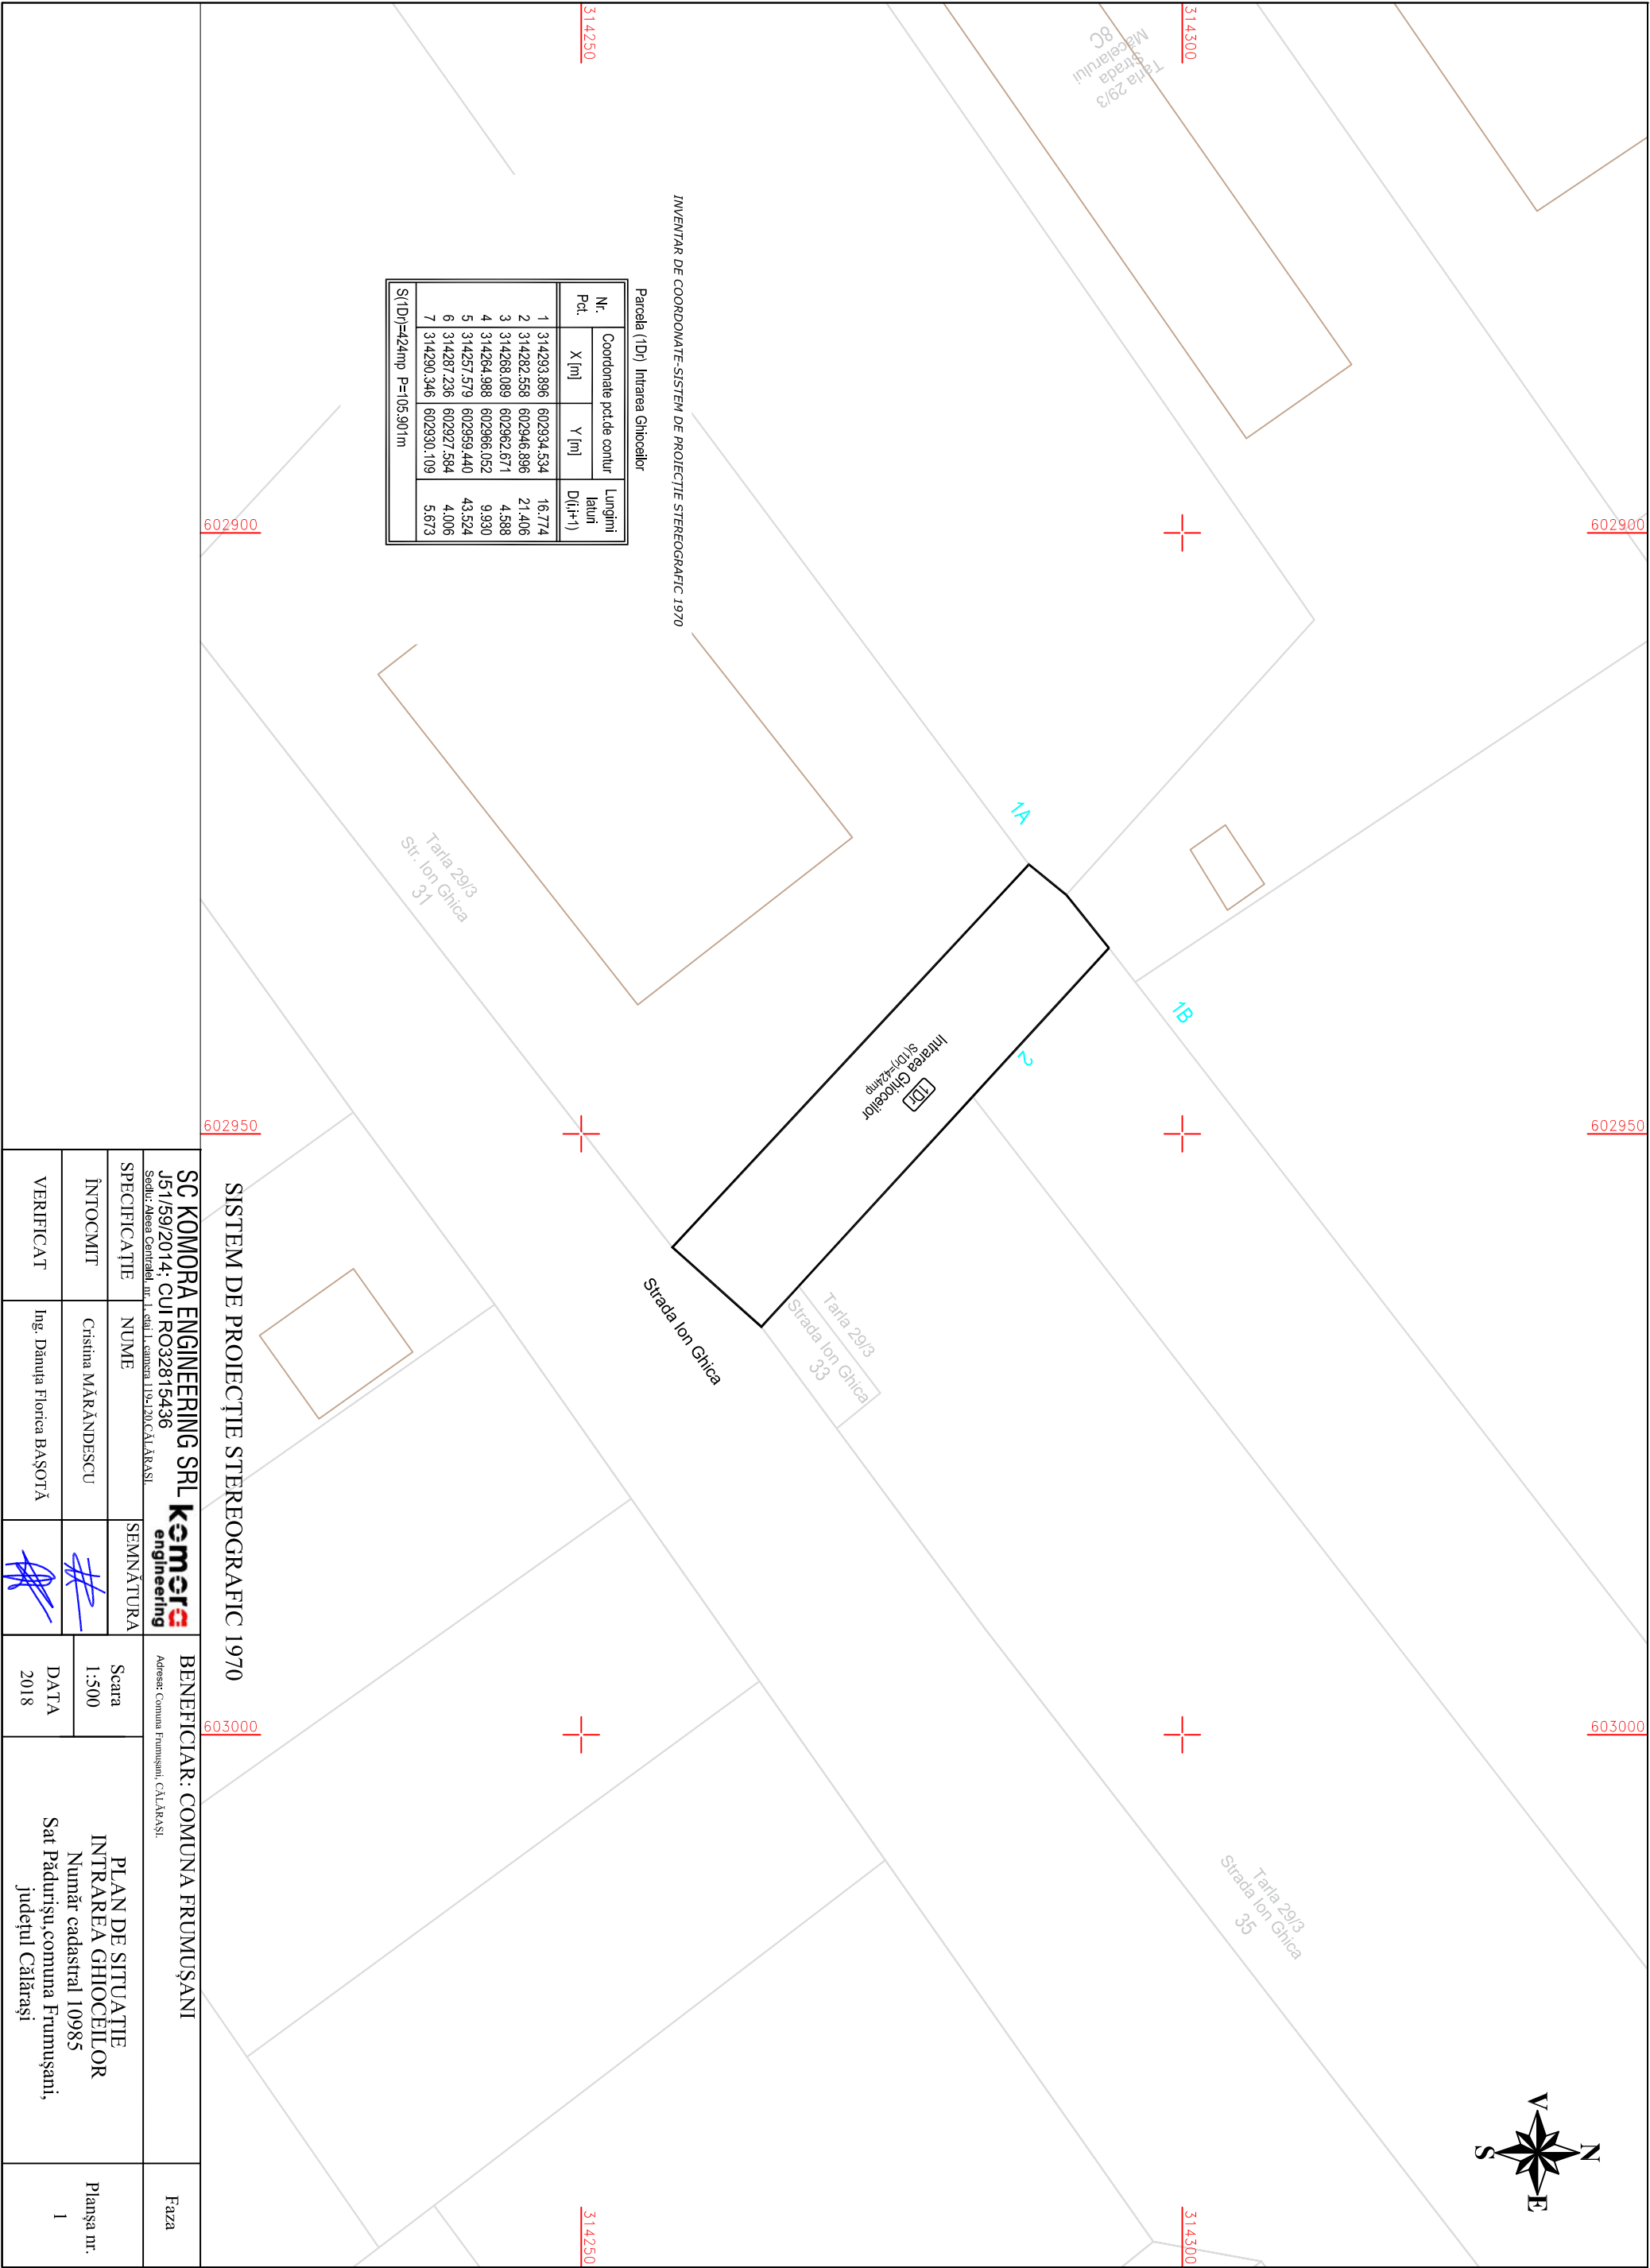

INVENTAR DE COORDONATE SISTEM DE PROECȚIE STEREOGRAFIC 1970

Parcela (1D) Intrarea Ghiocelilor

Nr. Pct.	Coordonate pol. de contur		Lungimi latun D(i,i+1)
	X [m]	Y [m]	
1	314293.896	602934.534	16,774
2	314282.558	602946.896	21,406
3	314288.089	602962.671	4,588
4	314264.988	602966.052	9,930
5	314257.579	602969.440	43,524
6	314287.236	602927.584	4,006
7	314290.346	602930.109	5,673

S(1D)=424mp P=105,901m

SISTEM DE PROECȚIE STEREOGRAFIC 1970

SC KOMORA ENGINEERING SRL J51/59/2014; CUI RO32815436 Sediu: Aleea Centrală nr. 1, satul L. Săușeni, 1102, JUDEȚUL CĂLĂRAȘI			BENEFICIAR: COMUNA FRUMUȘANI Adresă: Comuna Frumușani, CĂLĂRAȘI		Faza
SPECIFICAȚIE	NUME	SEMNĂTURA	PLAN DE SITUAȚIE INTRAREA GHIOCELILOR Număr cadastral 10985 Sat Pădurișu, comuna Frumușani, județul Călărași		
ÎNTOCMIT	Cristina MĂRĂNDESCU				
VERIFICAT	Ing. Dănuța Florica BAȘOTĂ				
			Scara 1:500	DATA 2018	Planșa nr. 1