


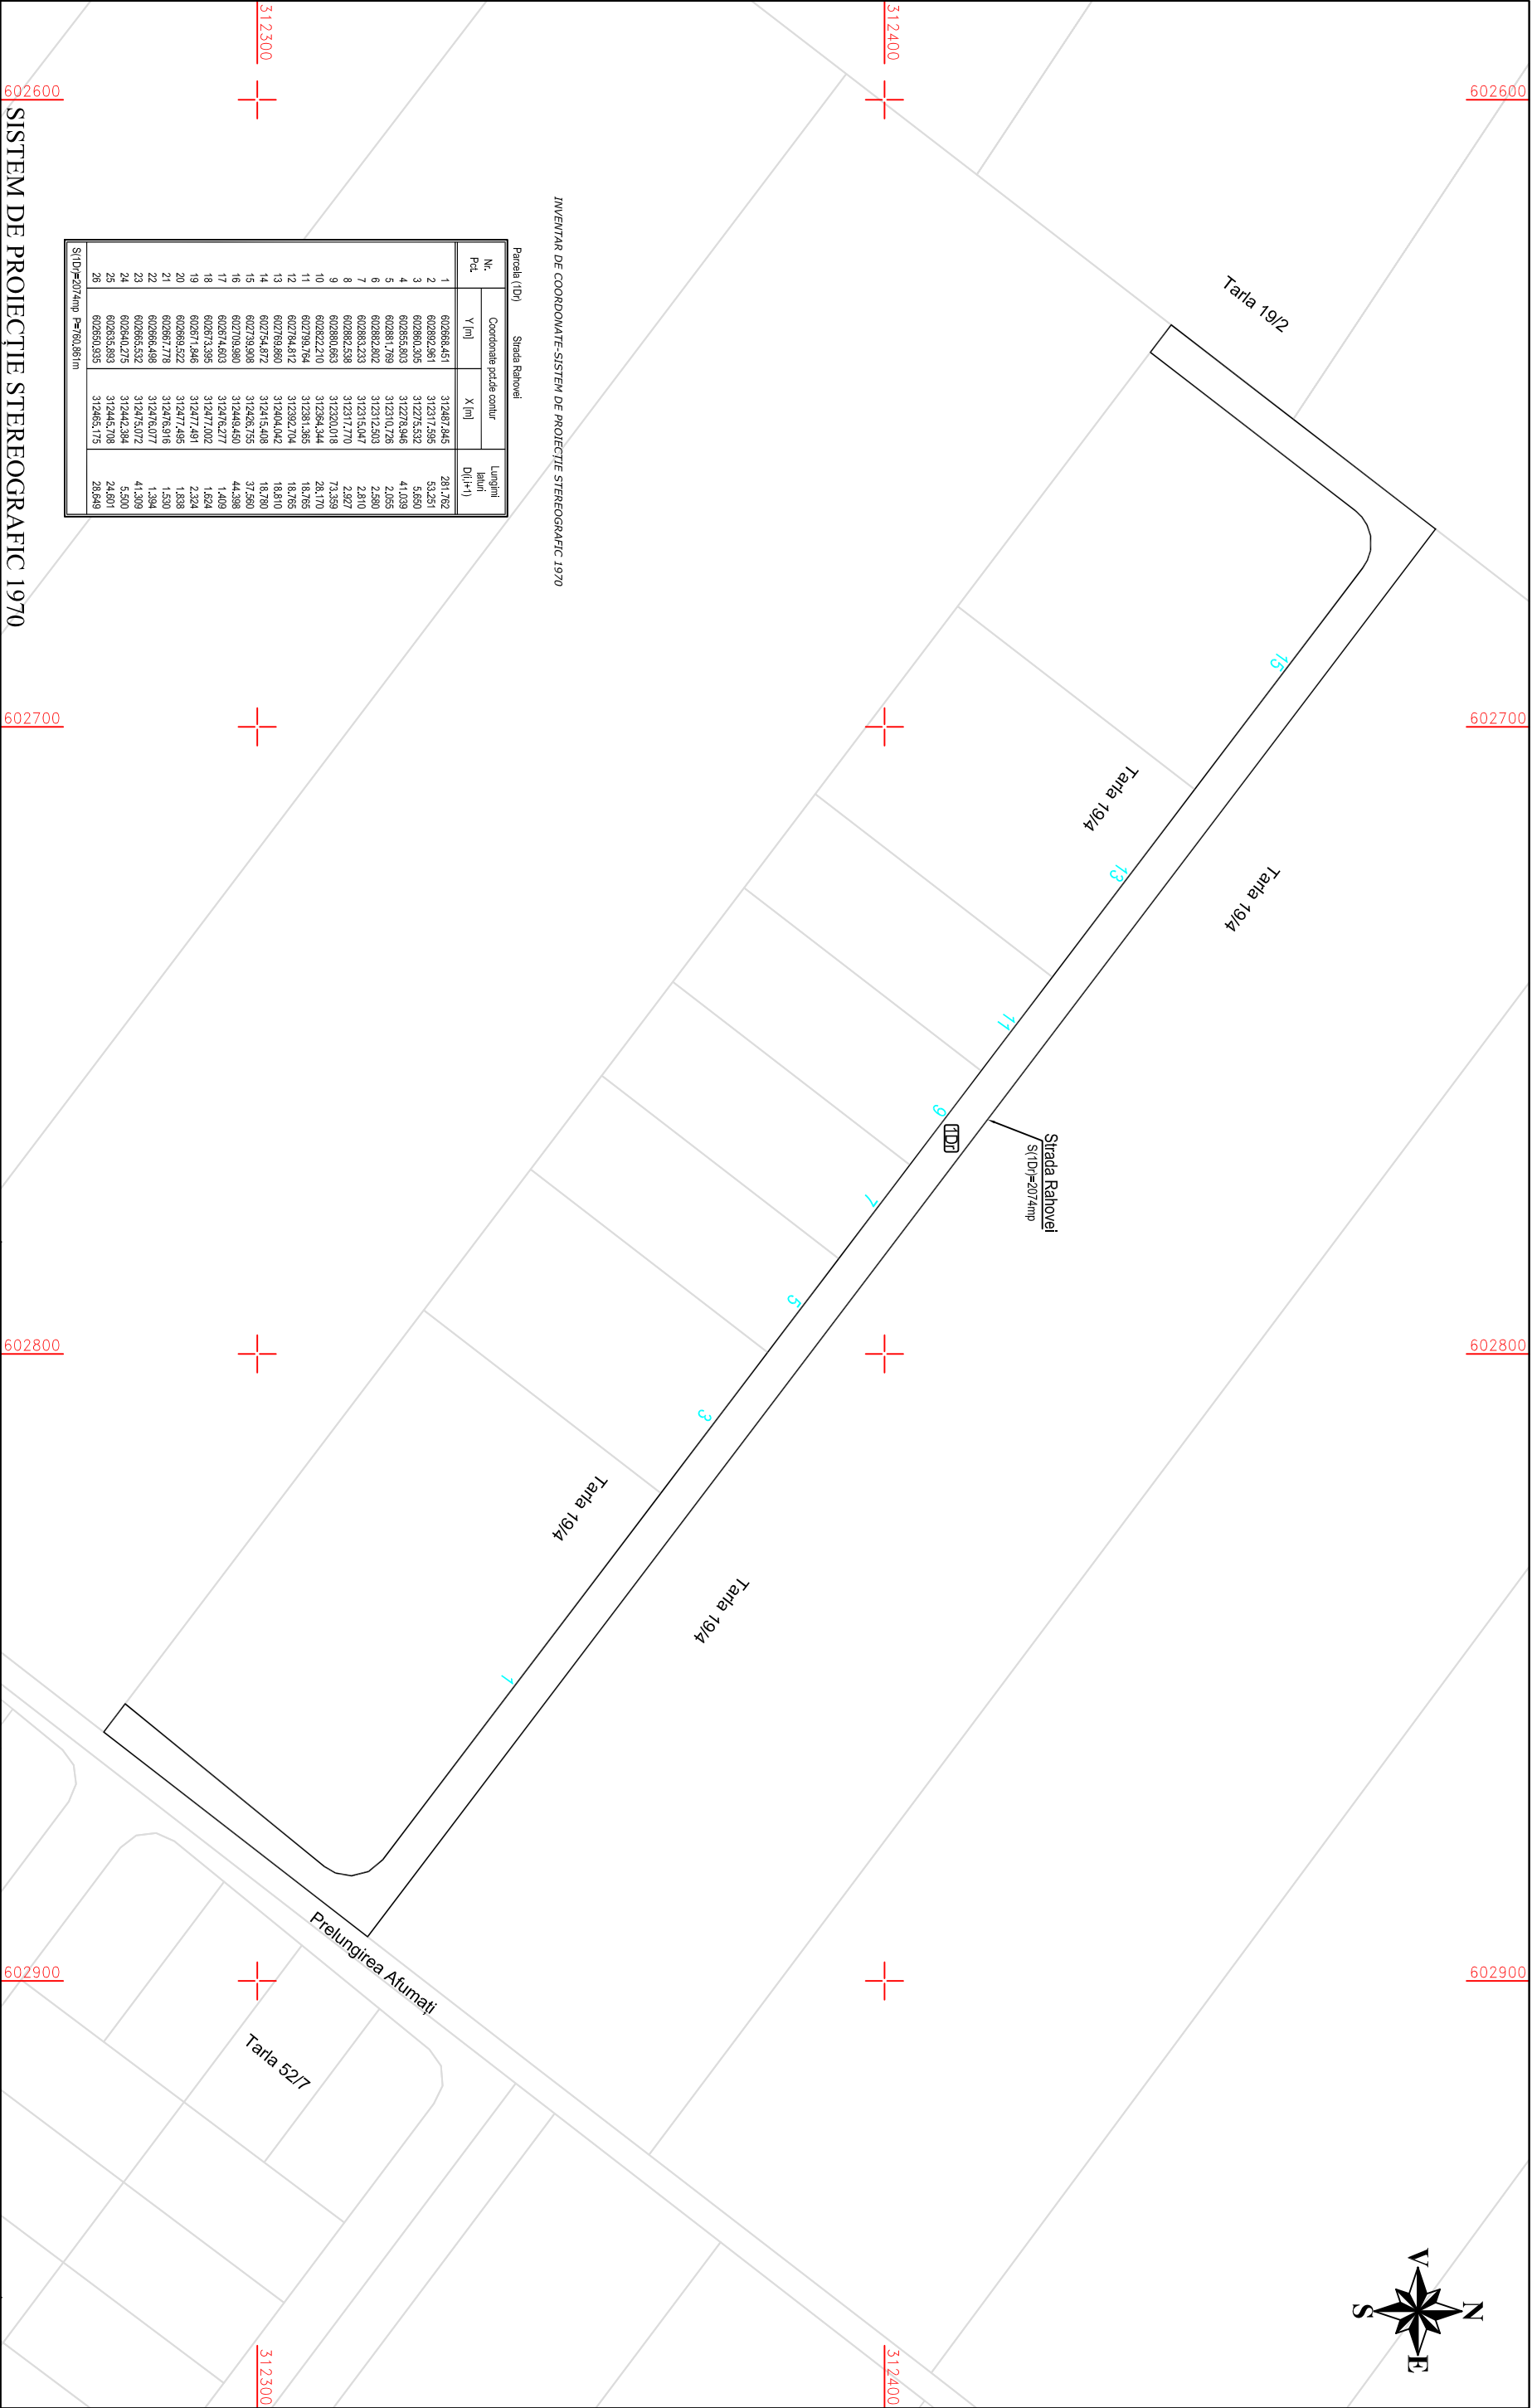

SISTEM DE PROIECTIE STEREOGRAFIC 1970

SC KOMORA ENGINEERING SRL				BENEFICIAR: COMUNA FRUMUȘANI		Faza	
J51/59/2014; CUI RO32815436				Adresa: Comuna Frumușani, CĂLĂRAȘI.			
Sediu: Aleea Centrală, nr. 1, etaj 1, camera 119-120 CĂLĂRAȘI.							
SPECIALITATE				SEMNĂTURĂ			
INTOCMIT		NUME		Scara		PLAN DE SITUAȚIE STRADA RAHOVEI Număr cadastral 7868 Sat Pădurișu, comuna Frumușani, județul Călărași	Planșa nr. 1
VERIFICAT		Ing. Dănuța Florica BAȘOTĂ		I: 1000 DATA 2018			