


Parcela (ID) Strada Nufetilor

Nr. Pct.	Coordonate pct.de contur		Lungimi latimi D(i+1)
	Y [m]	X [m]	
1	603016.251	314970.112	18.001
2	603030.109	314981.600	13.740
3	603040.687	314990.369	1.881
4	603041.930	314991.781	1.882
5	603042.673	314993.510	1.881
6	603042.845	314995.383	1.882
7	603042.428	314997.218	1.881
8	603041.464	314998.833	15.929
9	603031.255	315011.060	8.000
10	603026.128	315017.201	16.001
11	603015.874	315029.484	16.000
12	603005.620	315041.766	16.000
13	602995.365	315054.048	16.000
14	602985.111	315066.330	16.000
15	602974.857	315078.612	16.000
16	602964.603	315090.894	16.000
17	602954.348	315103.176	16.000
18	602944.094	315115.458	16.000
19	602933.840	315127.740	16.000
20	602923.586	315140.022	16.001
21	602913.331	315152.305	16.000
22	602903.077	315164.587	16.000
23	602892.823	315176.869	21.929
24	602878.769	315193.702	1.877
25	602877.355	315194.937	1.877
26	602875.629	315195.675	1.878
27	602873.759	315195.843	1.877
28	602871.929	315195.425	1.877
29	602870.318	315194.462	12.881
30	602860.430	315186.207	18.880
31	602845.937	315174.107	12.000
32	602838.246	315183.318	18.881
33	602852.739	315195.419	12.881
34	602862.627	315203.674	1.877
35	602863.862	315205.087	1.878
36	602864.600	315206.814	1.877
37	602864.768	315208.683	1.877
38	602864.350	315210.513	1.878
39	602863.387	315212.125	21.928
40	602849.334	315228.958	16.000
41	602839.079	315241.240	16.000
42	602828.825	315253.522	16.000
43	602818.571	315265.804	9.501
44	602812.482	315273.097	2.033
45	602810.951	315274.435	2.034
46	602809.081	315275.234	2.034
47	602807.055	315275.416	2.033
48	602805.073	315274.964	2.034
49	602803.327	315273.921	3.501
50	602800.640	315271.677	21.001
51	602787.181	315287.798	18.500
52	602801.382	315299.654	397.837
53	603056.353	314994.262	46.261
54	603020.737	314964.739	7.000

S(ID)=4343mp P=972.995m

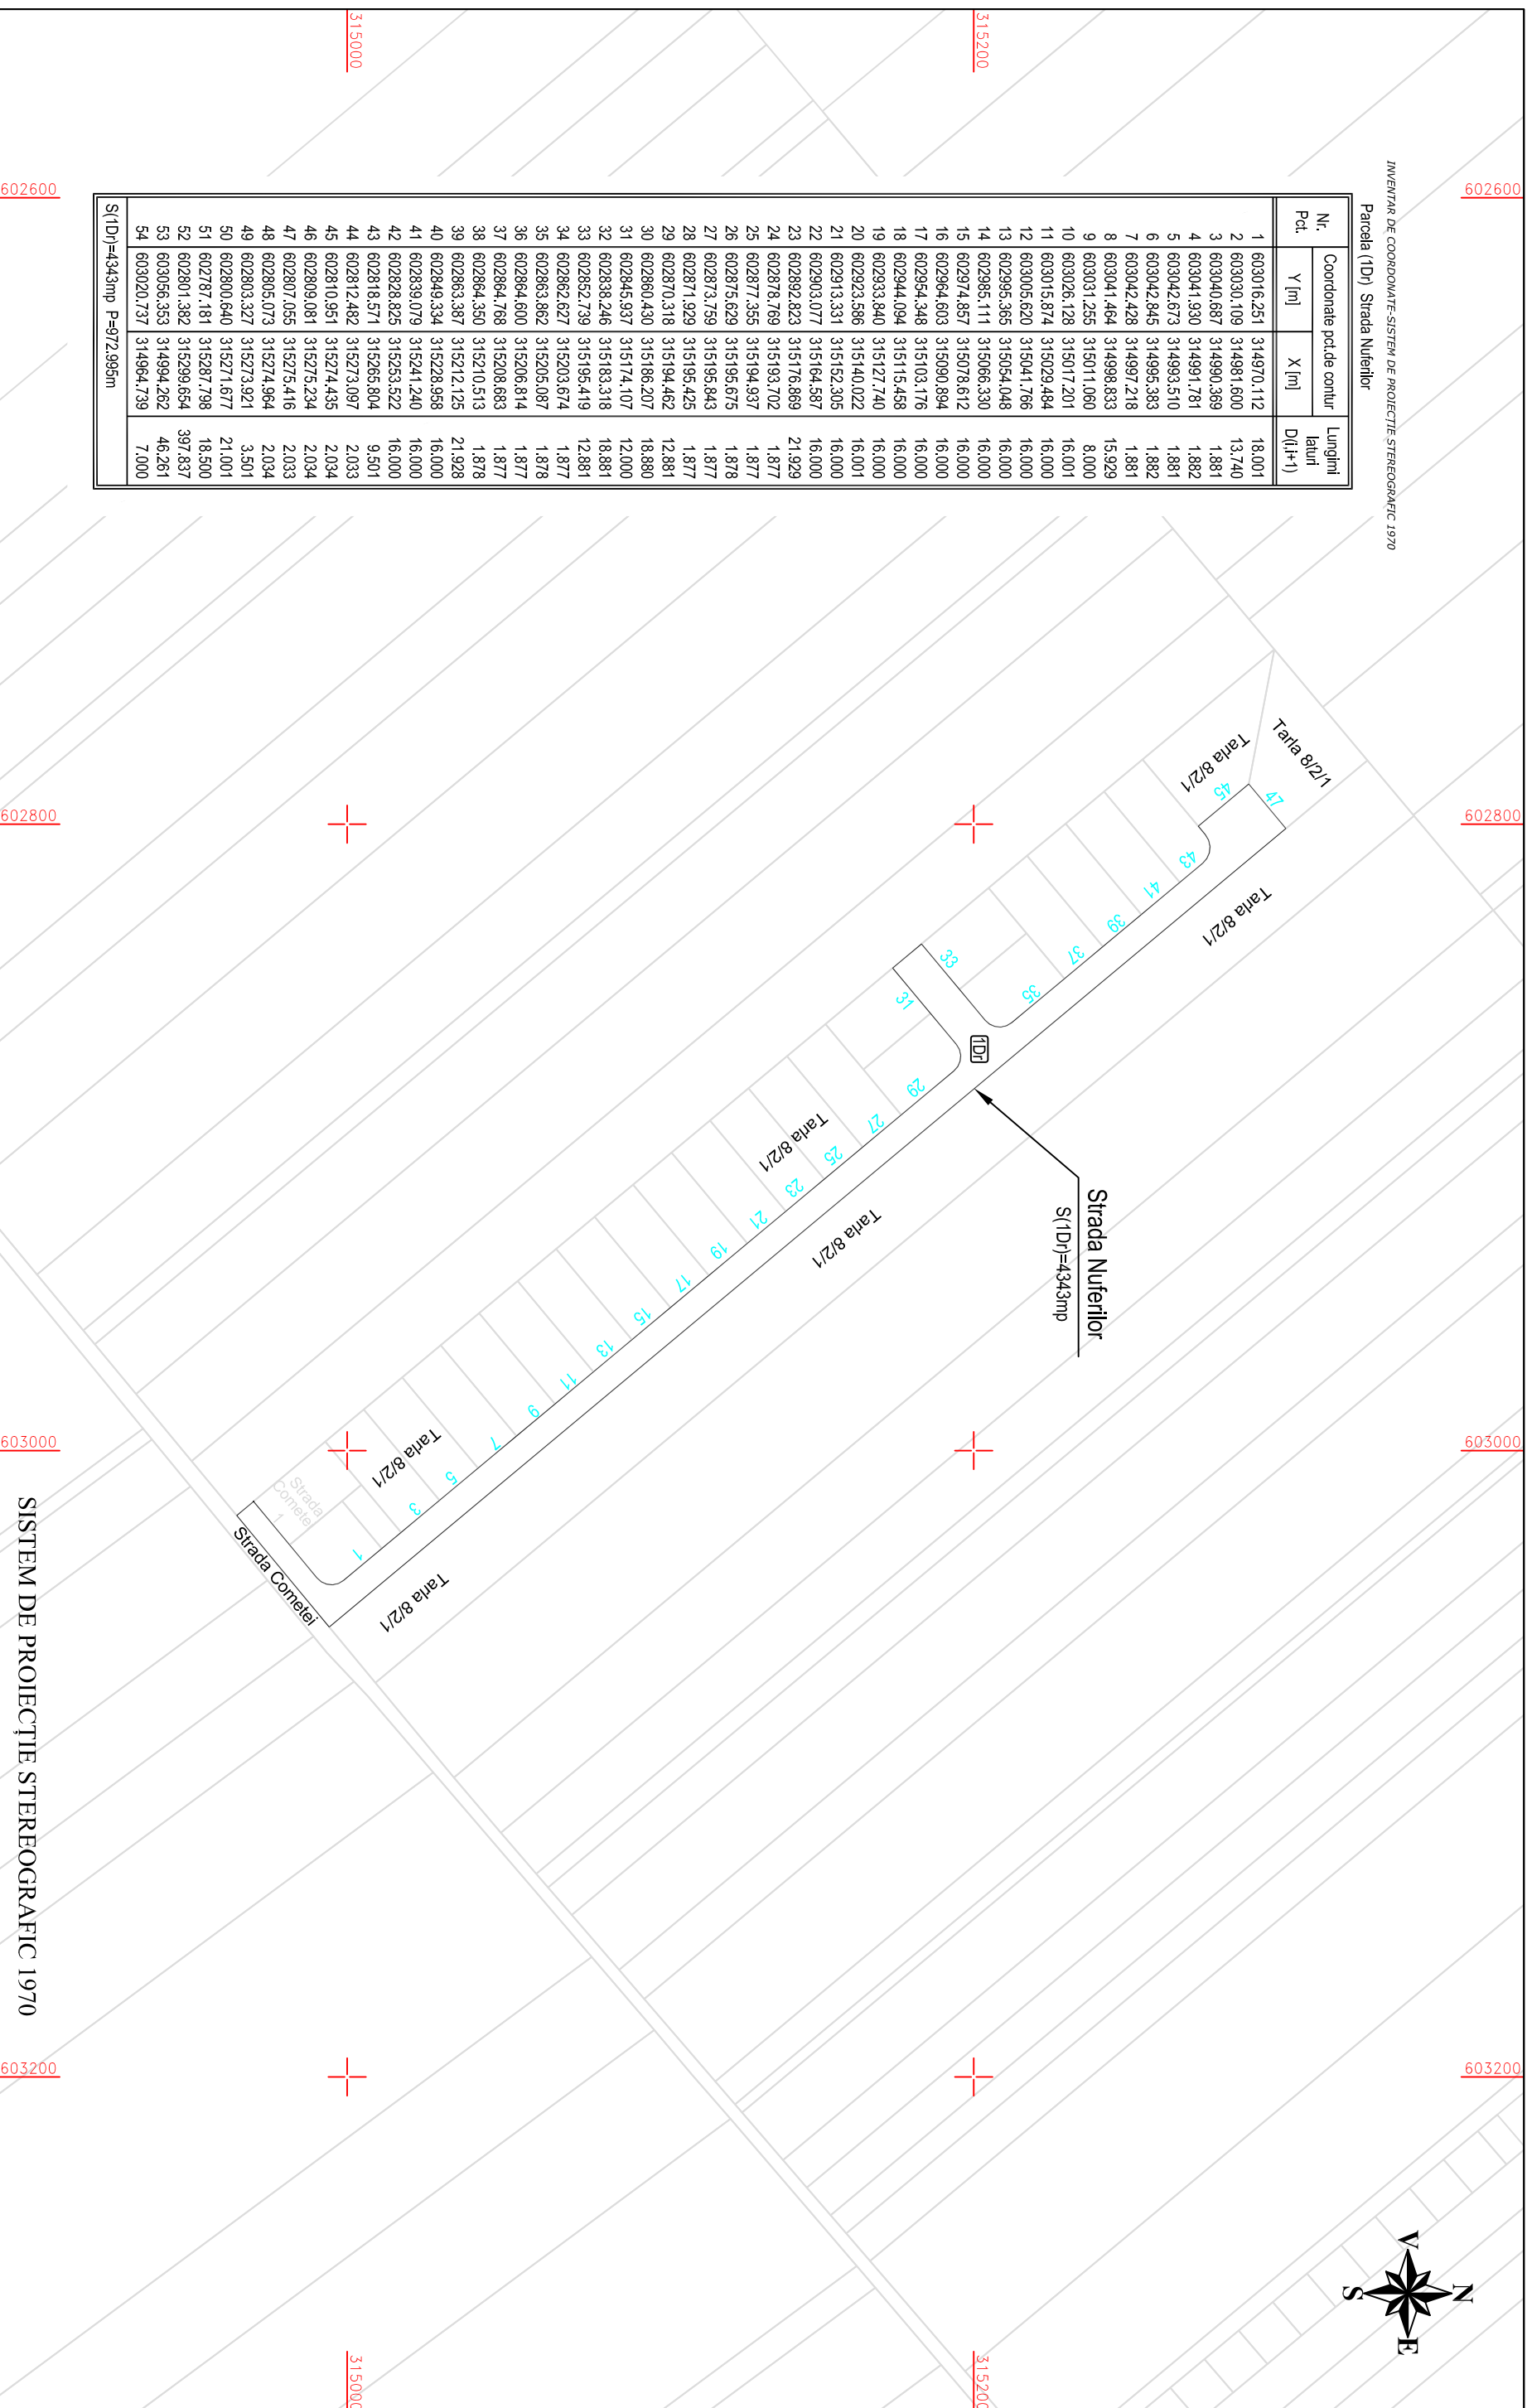

SISTEM DE PROIECTIE STEREOGRAFIC 1970

SC KOMORA ENGINEERING SRL J51/59/2014; CUI RO32815436 Sediul: Albea Centrala, nr. Leul I, comuna I194200, CALĂRAȘI		BENEFICIAR: COMUNA FRUMUȘANI Adresa: Comuna Frumușani, CALĂRAȘI		Faza
SPECIFICAȚIE	NUME	SEMNAȚURA	Scara 1:2000	PLAN DE SITUAȚIE STRADA NUFEȚILOR Număr cadastral 10593 Sat Frumușani, comuna Frumușani, județul Călărași
INTOCMIT	Cristina MĂRĂNDESCU		DATA 2018	
VERIFICAT	Ing. Dănuța Florica BAȘOȚĂ			Planșa nr. 1