

Parcela (1D) Strada Granțierilor

Nr. Pt.	Coordonate pol. de contur Y [m]	X [m]	Lungimi latituri D(i,i+1)
1	605265.727	311997.932	28.572
2	605240.078	311985.342	19.472
3	605222.652	311976.653	21.410
4	605203.441	311967.201	22.418
5	605183.410	311957.135	4.467
6	605181.532	311961.188	12.229
7	605176.933	311972.519	46.776
8	605219.337	311992.265	45.850
9	605260.760	312011.921	2.039
10	605262.453	312013.092	2.280
11	605264.109	312014.659	16.805


S(1D)=1466mp P=222.338m

Parcela (2D) Strada Granțierilor

Nr. Pt.	Coordonate pol. de contur Y [m]	X [m]	Lungimi latituri D(i,i+1)
12	605278.709	312021.023	14.270
13	605291.689	312028.951	33.287
14	605323.416	312037.021	17.976
15	605338.527	312046.758	7.979
16	605345.234	312051.080	9.348
17	605353.092	312056.143	14.641
18	605365.400	312064.073	14.540
19	605377.883	312071.528	6.860
20	605383.773	312075.045	9.716
21	605392.115	312080.027	10.124
22	605400.807	312085.218	9.733
23	605409.163	312090.208	10.176
24	605417.900	312093.423	9.125
25	605426.249	312100.411	9.874
26	605434.726	312105.474	10.168
27	605443.456	312110.687	17.828
28	605459.122	312119.197	5.070
29	605464.029	312117.920	13.988
30	605477.162	312122.736	17.319
31	605493.422	312128.698	17.206
32	605509.576	312134.822	17.097
33	605525.628	312140.508	16.989
34	605541.579	312146.356	14.021
35	605556.433	312151.183	1.800
36	605556.433	312151.183	15.010
37	605570.014	312158.195	6.985
38	605576.334	312161.169	9.343
39	605584.787	312165.148	16.816
40	605600.002	312172.309	16.786
41	605615.190	312179.456	14.662
42	605628.456	312185.700	5.936
43	605633.827	312188.228	0.884
44	605634.627	312188.604	8.839
45	605642.415	312192.784	1.081

46	605643.368	312193.295	35.598
47	605674.735	312210.127	12.242
48	605685.522	312215.915	36.386
49	605718.196	312231.926	2.248
50	605720.319	312232.664	21.306
51	605740.440	312239.670	0.844
52	605741.240	312239.940	17.419
53	605755.360	312246.870	12.419
54	605766.510	312252.340	5.671
55	605771.600	312254.840	21.865
56	605790.572	312265.709	3.531
57	605792.383	312268.740	12.286
58	605803.371	312274.238	4.495
59	605803.130	312270.108	1.126
60	605805.628	312269.089	5.007
61	605801.212	312266.729	9.914
62	605792.432	312262.125	14.424
63	605779.657	312255.427	21.864
64	605760.607	312244.697	16.760
65	605745.411	312237.628	18.253
66	605728.344	312231.156	17.569
67	605712.111	312224.435	19.415
68	605694.679	312215.888	44.898
69	605654.983	312194.997	17.748
70	605639.493	312186.334	20.328
71	605621.752	312176.411	25.228
72	605598.460	312166.719	11.021
73	605588.504	312161.993	3.452
74	605585.344	312160.603	15.344
75	605571.299	312154.424	14.851
76	605538.027	312147.761	20.310
77	605538.749	312140.760	5.143
78	605534.082	312138.598	13.830
79	605521.164	312133.659	17.252
80	605505.166	312127.203	29.781
81	605477.517	312116.139	27.270
82	605452.494	312105.299	36.916
83	605419.071	312089.624	19.749
84	605402.039	312079.593	11.935
85	605391.978	312073.205	6.563
86	605381.461	312066.471	12.488
87	605375.886	312053.008	8.598
88	605368.583	312058.470	14.826
89	605356.242	312050.253	2.220
90	605354.369	312049.061	4.758
91	605356.376	312044.747	17.119
92	605341.536	312036.213	73.611
93	605275.185	312004.336	17.035

S(2D)=3547mp P=1207.480m

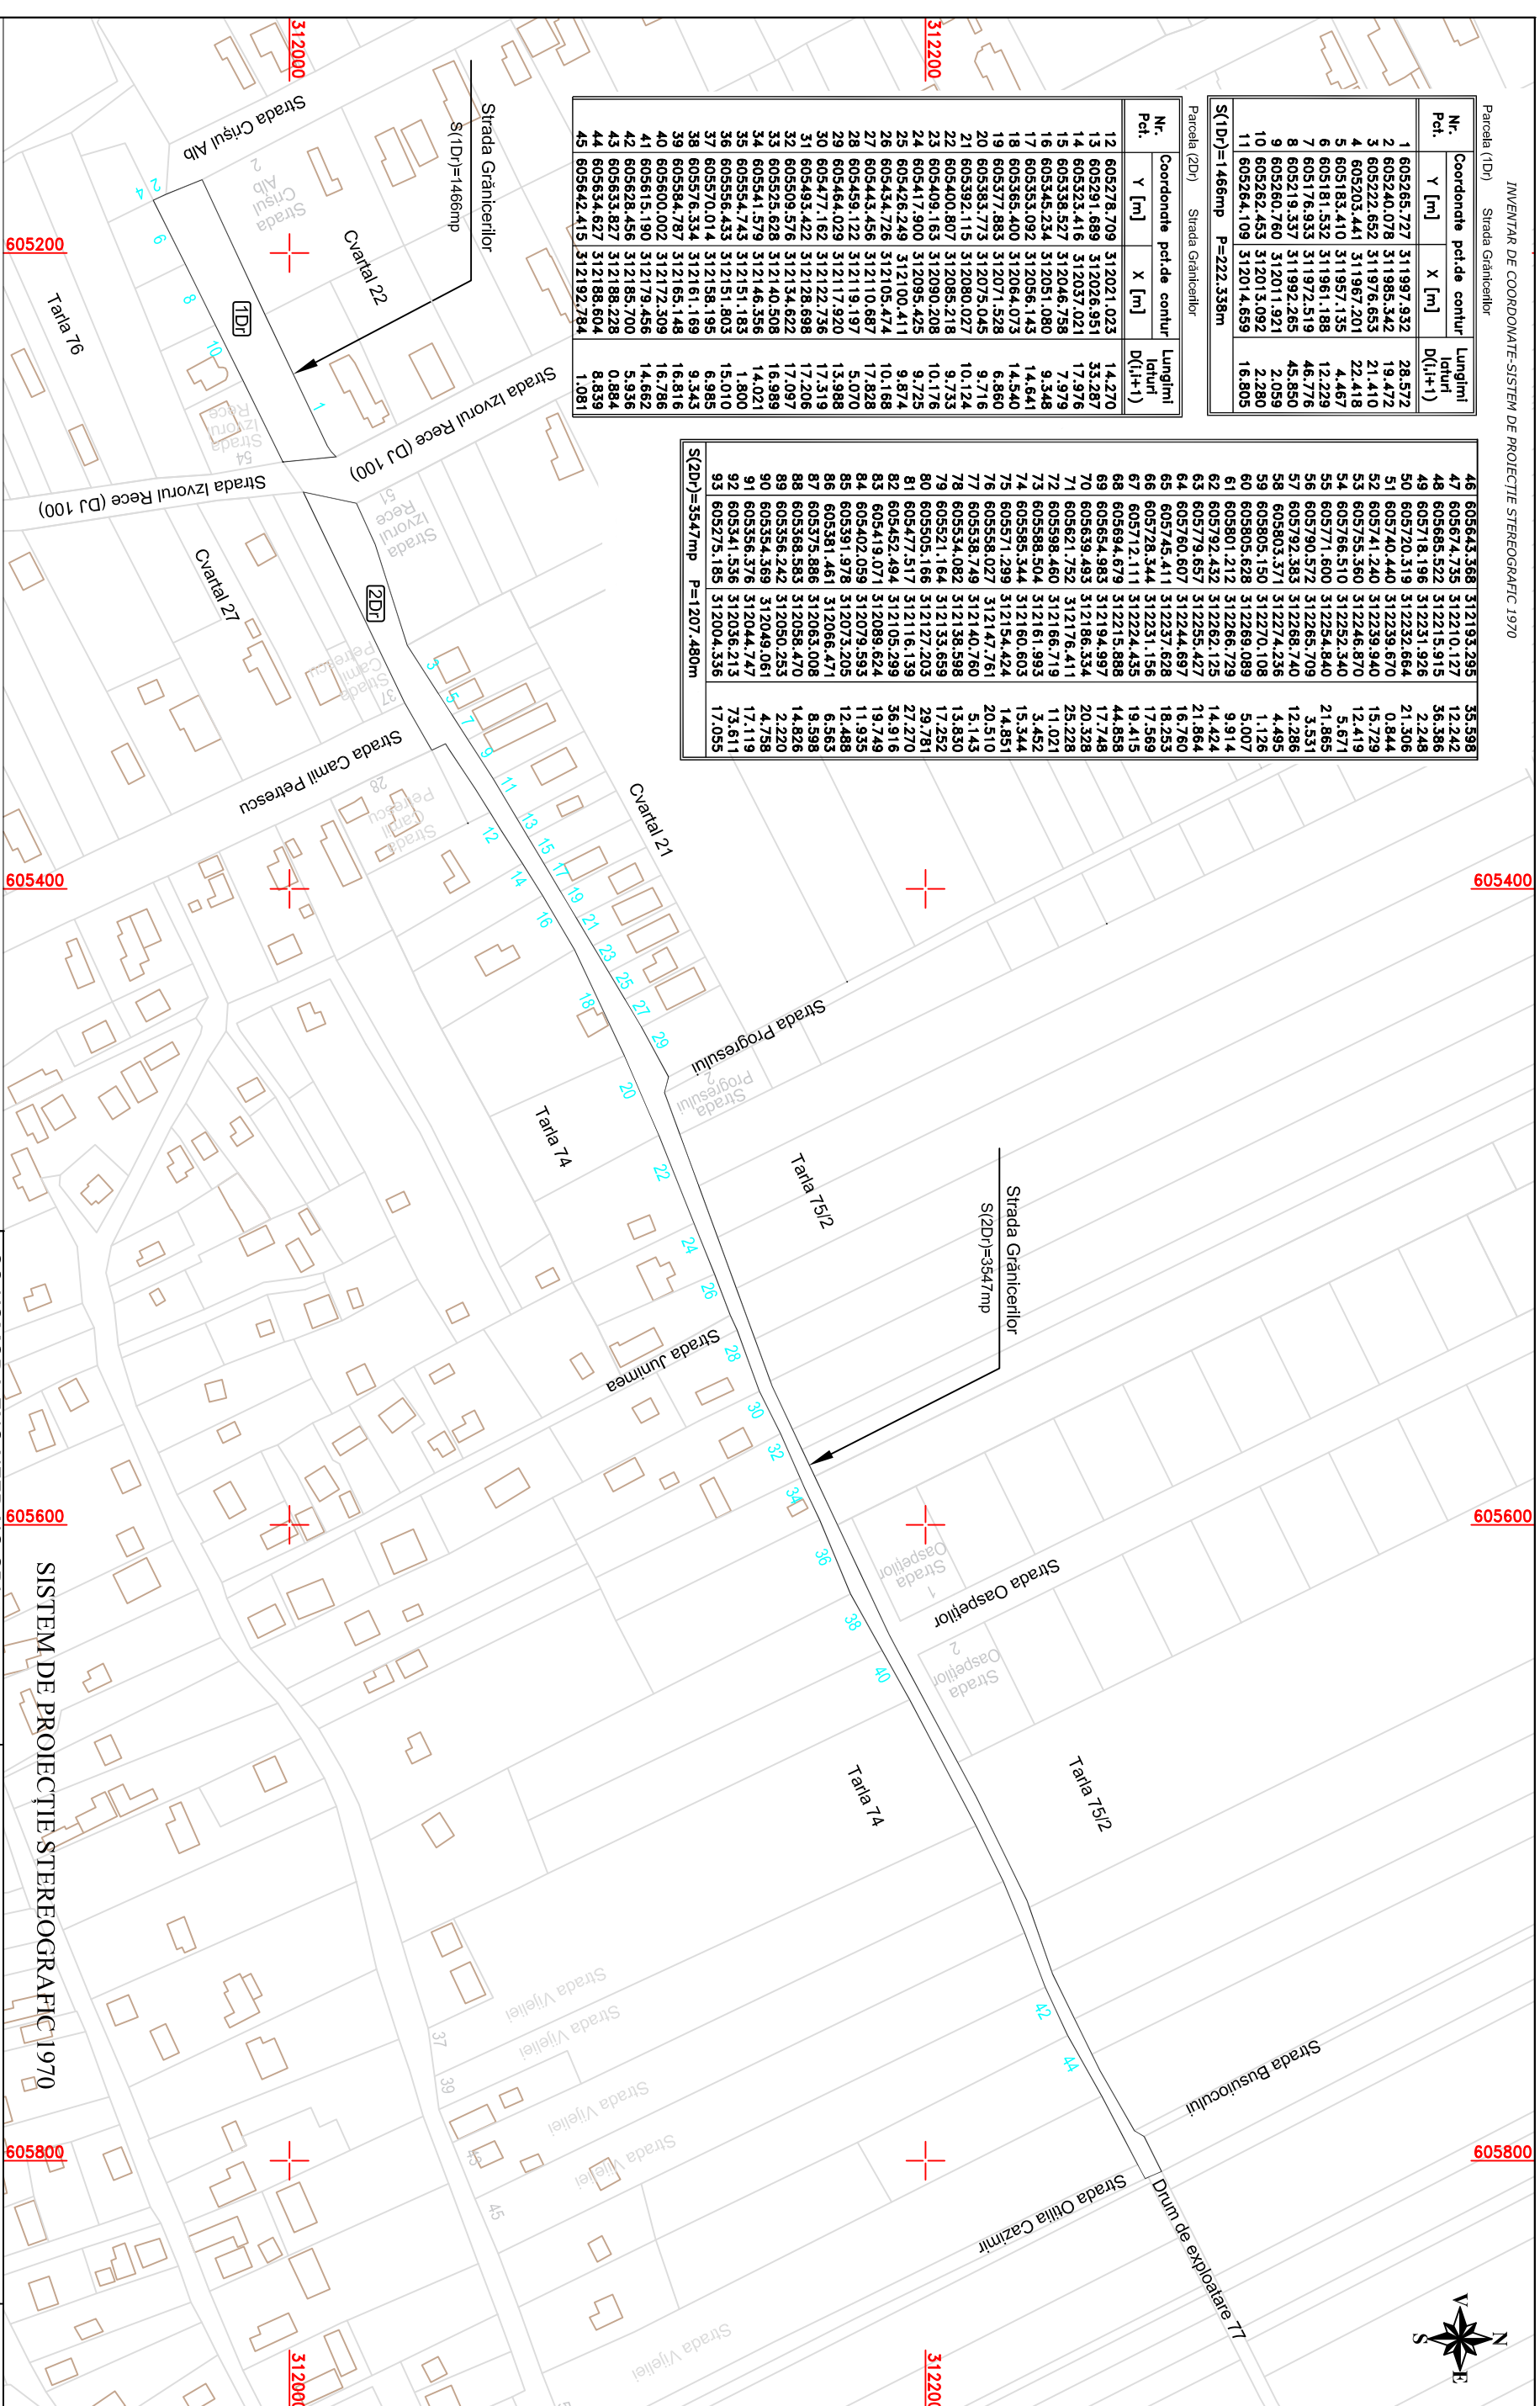

SC KOMORA ENGINEERING SRL kemora
 J51/59/2014: CUI RO32815436
 Sediul: Aleea Centinel nr. 1, etaj L, comuna Ilișești, județul Călărași

engineering

Adresă: Comuna Frumușani, Călărași

SISTEM DE PROIECTIE STEREOGRAFIC 1970

BENEFICIAR: COMUNA FRUMUȘANI

Scara 1:5000

DATA 2018

PLAN DE SITUAȚIE STRADA GRĂNȚIERILOR
 Număr cadastral 13720, 17
 Sat Frumușani, comuna Frumușani,
 județul Călărași

Faza 1

VERIFICAT Ing. Dănuța Florica BAȘOTĂ