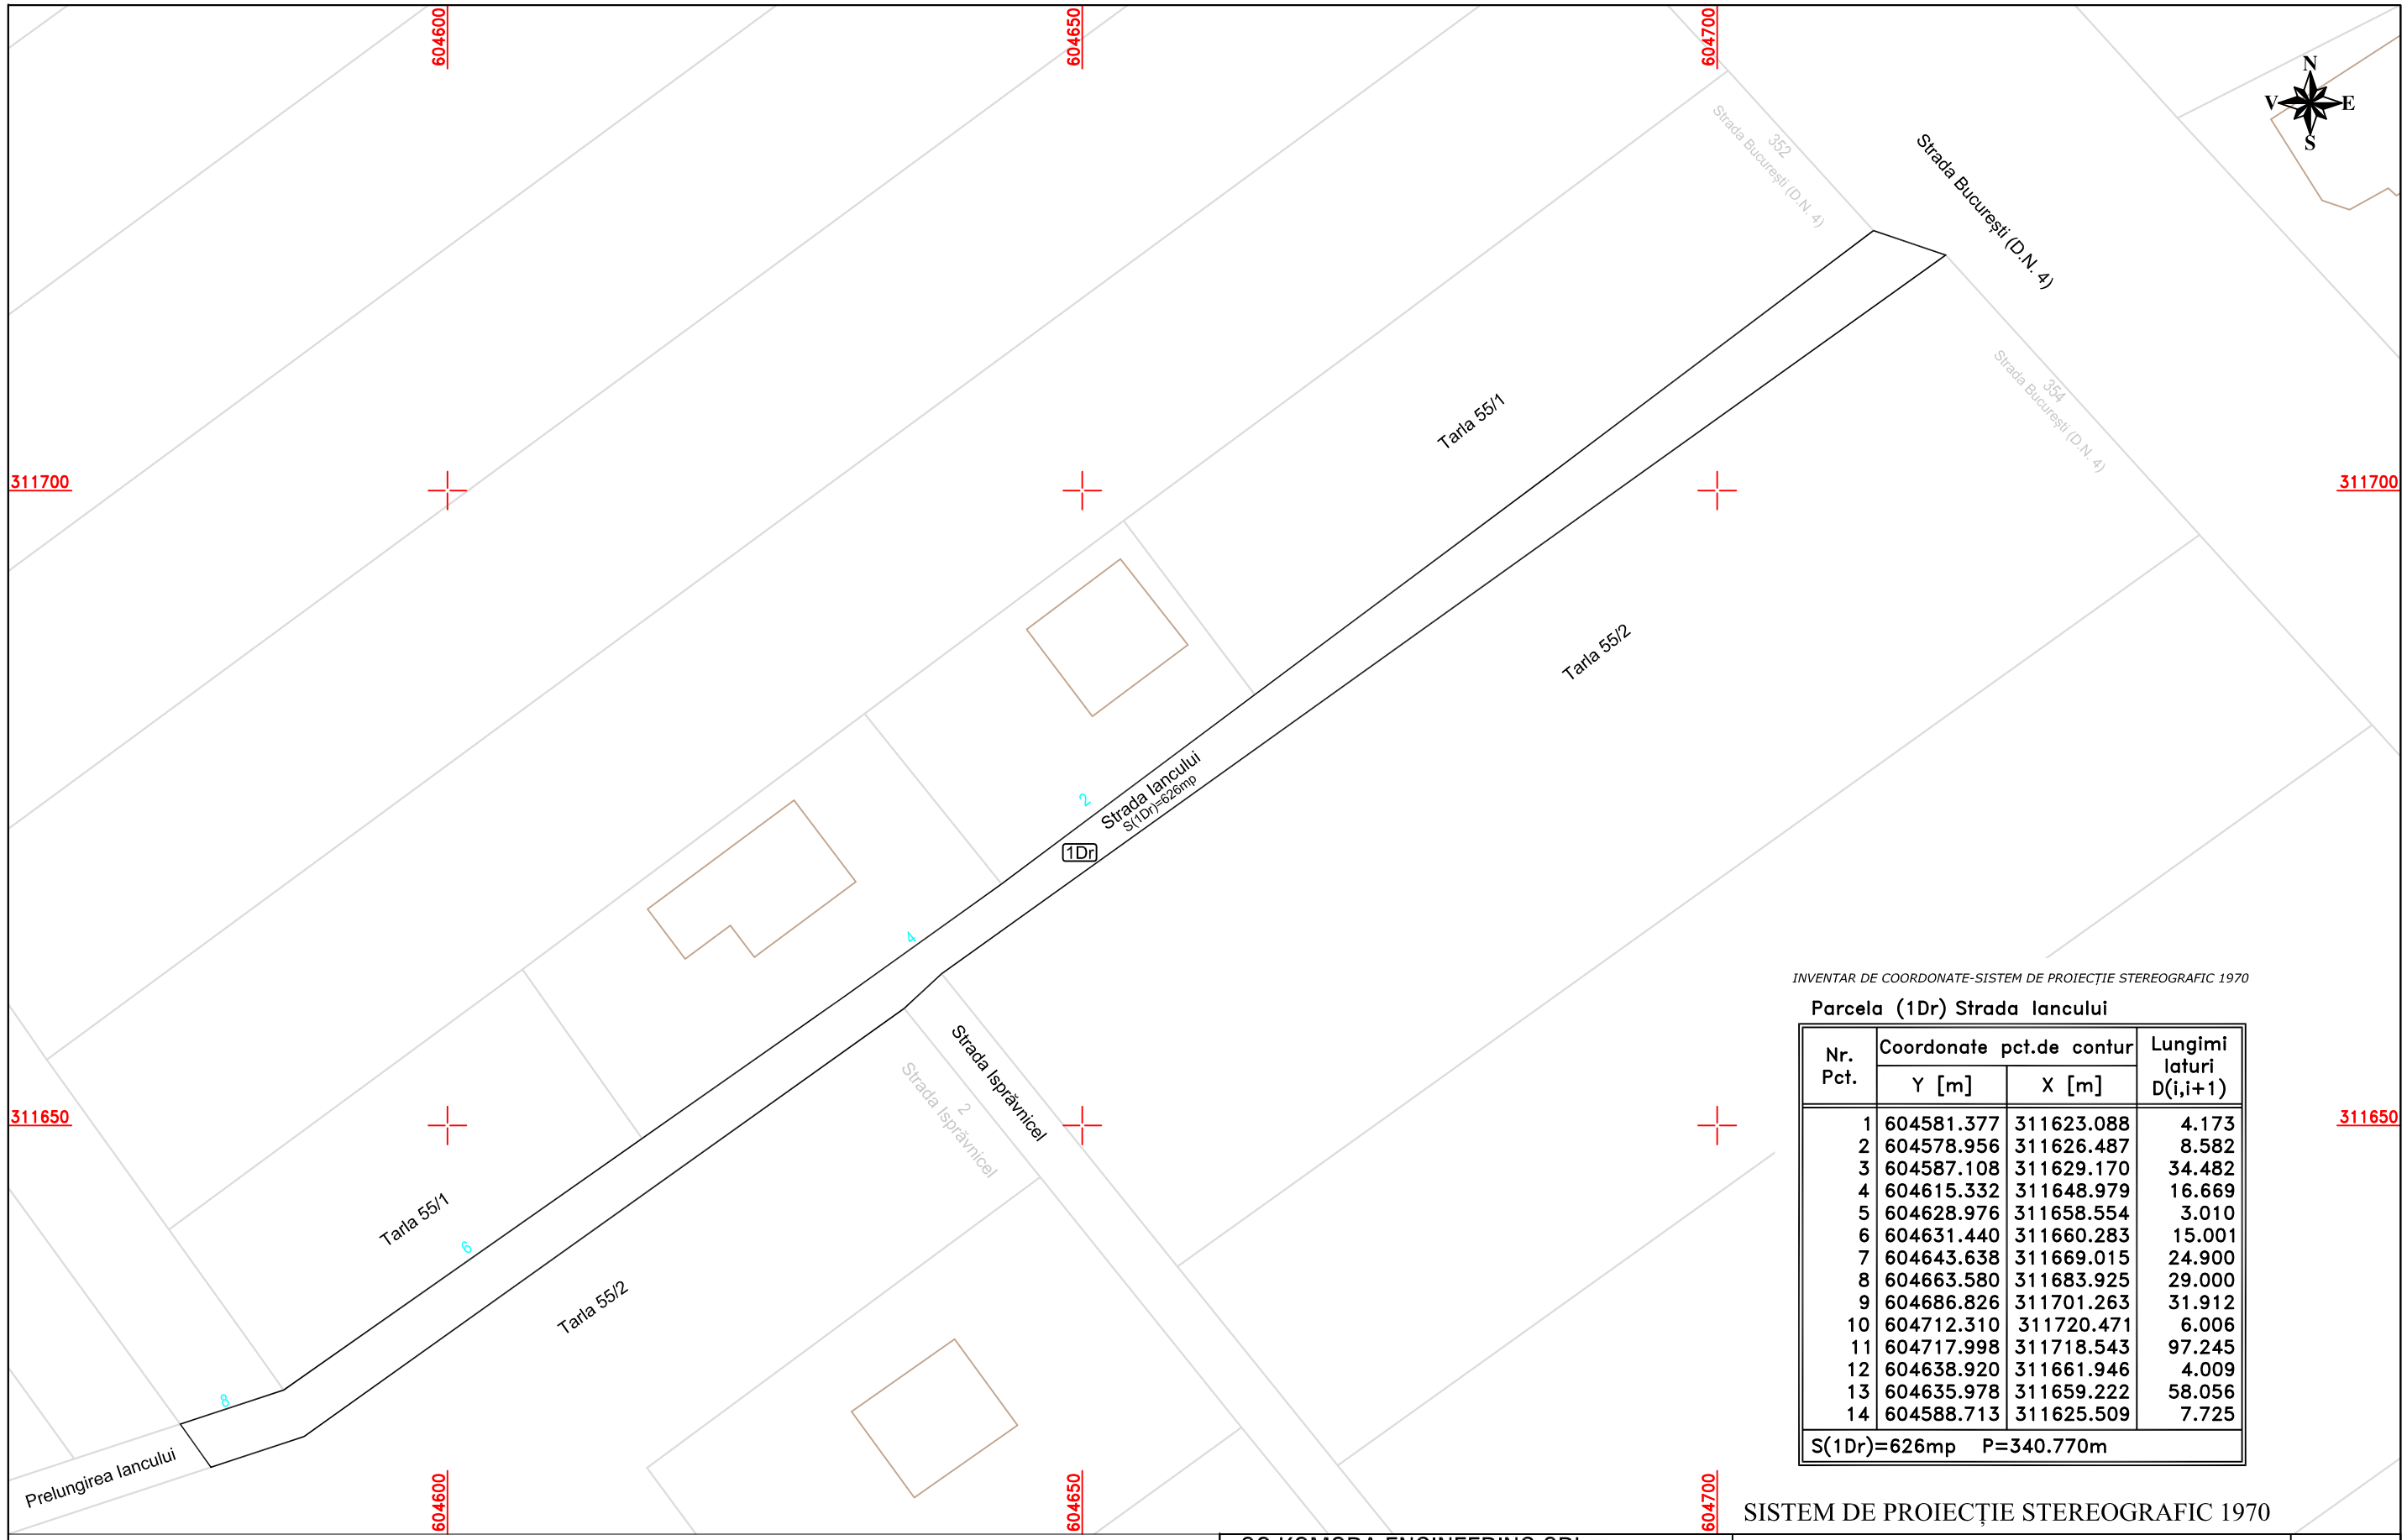

INVENTAR DE COORDONATE-SISTEM DE PROIECȚIE STEREOGRAFIC 1970

Parcela (1Dr) Strada Iancului

Nr. Pct.	Coordonate pct.de contur		Lungimi laturi D(i,i+1)
	Y [m]	X [m]	
1	604581.377	311623.088	4.173
2	604578.956	311626.487	8.582
3	604587.108	311629.170	34.482
4	604615.332	311648.979	16.669
5	604628.976	311658.554	3.010
6	604631.440	311660.283	15.001
7	604643.638	311669.015	24.900
8	604663.580	311683.925	29.000
9	604686.826	311701.263	31.912
10	604712.310	311720.471	6.006
11	604717.998	311718.543	97.245
12	604638.920	311661.946	4.009
13	604635.978	311659.222	58.056
14	604588.713	311625.509	7.725
S(1Dr)=626mp P=340.770m			

SISTEM DE PROIECȚIE STEREOGRAFIC 1970

SC KOMORA ENGINEERING SRL
J51/59/2014; CUI RO32815436
Sediu: Aleea Centralei, nr. 1, etaj 1, camera 119-120,CĂLĂRAȘI.

SPECIFICAȚIE	NUME	SEMNĂTURA
ÎNTOCMIT	Cristina MĂRĂNDESCU	
VERIFICAT	Ing. Dănuța Florica BAȘOTĂ	

BENEFICIAR: COMUNA FRUMUȘANI
Adresa: Comuna Frumușani, CĂLĂRAȘI.

Scara 1:500

DATA 2018

PLAN DE SITUAȚIE
STRADA IANCULUI
Număr cadastral 13714
Sat Frumușani,comuna Frumușani, județul Calarași

Faza

Planșa nr. 1