


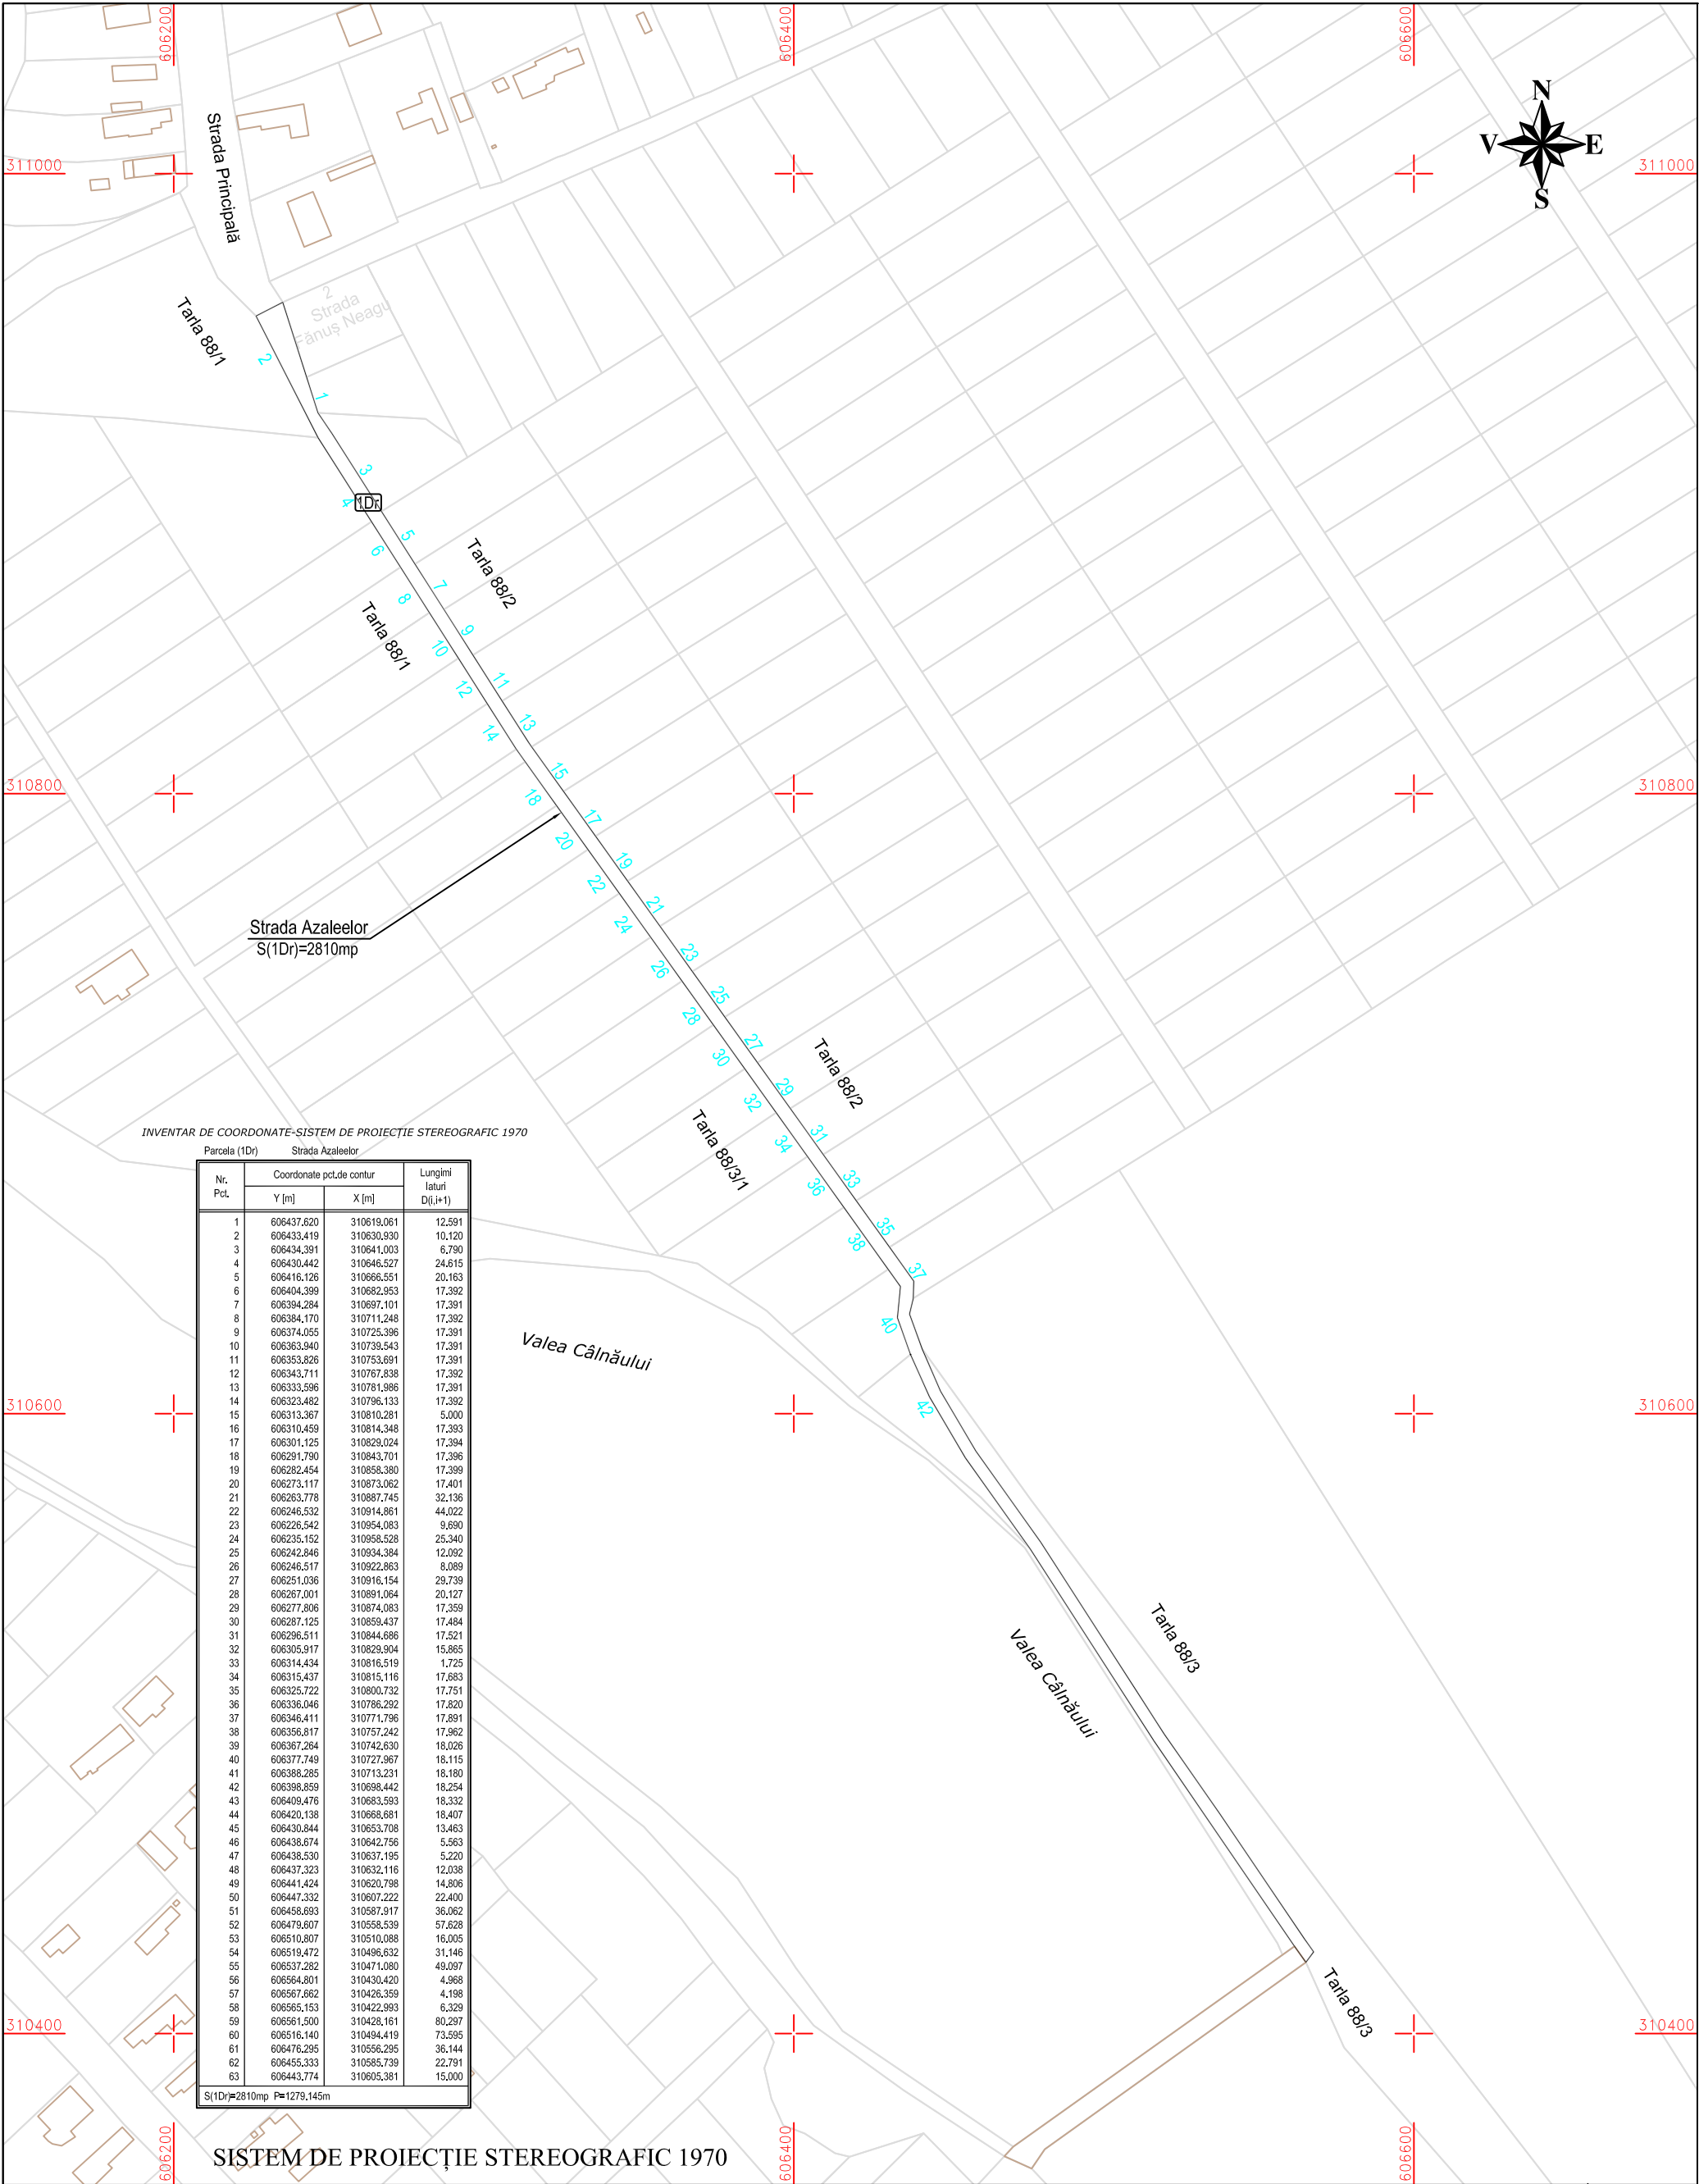

INVENTAR DE COORDONATE-SISTEM DE PROIECTIE STEREOGRAFIC 1970

Nr. Pct.	Coordonate pct.de contur		Lungimi laturi D(i,i+1)
	Y [m]	X [m]	
1	606437.620	310619.061	12.591
2	606433.419	310630.930	10.120
3	606434.391	310641.003	6.790
4	606430.442	310646.527	24.615
5	606416.126	310666.551	20.163
6	606404.399	310682.953	17.392
7	606394.284	310697.101	17.391
8	606384.170	310711.248	17.392
9	606374.055	310725.396	17.391
10	606363.940	310739.543	17.391
11	606353.826	310753.691	17.391
12	606343.711	310767.838	17.392
13	606333.596	310781.986	17.391
14	606323.482	310796.133	17.392
15	606313.367	310810.281	5.000
16	606310.459	310814.348	17.393
17	606301.125	310829.024	17.394
18	606291.790	310843.701	17.396
19	606282.454	310858.380	17.399
20	606273.117	310873.062	17.401
21	606263.778	310887.745	32.136
22	606246.532	310914.861	44.022
23	606226.542	310954.083	9.690
24	606235.152	310958.528	25.340
25	606242.846	310934.384	12.092
26	606246.517	310922.863	8.089
27	606251.036	310916.154	29.739
28	606267.001	310891.064	20.127
29	606277.806	310874.083	17.359
30	606287.125	310859.437	17.484
31	606296.511	310844.686	17.521
32	606305.917	310829.904	15.865
33	606314.434	310816.519	1.725
34	606315.437	310815.116	17.683
35	606325.722	310800.732	17.751
36	606336.046	310786.292	17.820
37	606346.411	310771.796	17.891
38	606356.817	310757.242	17.962
39	606367.264	310742.630	18.026
40	606377.749	310727.967	18.115
41	606388.285	310713.231	18.180
42	606398.859	310698.442	18.254
43	606409.476	310683.593	18.332
44	606420.138	310668.681	18.407
45	606430.844	310653.708	13.463
46	606438.674	310642.756	5.563
47	606438.530	310637.195	5.220
48	606437.323	310632.116	12.038
49	606441.424	310620.798	14.806
50	606447.332	310607.222	22.400
51	606458.693	310587.917	36.062
52	606479.607	310558.539	57.628
53	606510.807	310510.088	16.005
54	606519.472	310496.632	31.146
55	606537.282	310471.080	49.097
56	606564.801	310430.420	4.968
57	606567.682	310426.359	4.198
58	606565.153	310422.993	6.329
59	606561.500	310428.161	80.297
60	606516.140	310494.419	73.595
61	606476.295	310556.295	36.144
62	606455.333	310585.739	22.791
63	606443.774	310605.381	15.000

S(1Dr)=2810mp P=1279,145m

SISTEM DE PROIECTIE STEREOGRAFIC 1970

SC KOMORA ENGINEERING SRL J51/59/2014; CUI RO32815436 Sediu: Aleea Centralei nr. 1, etaj 1, camera 119-120, CALĂRAȘI.			BENEFICIAR: COMUNA FRUMUȘANI Adresa: Comuna Frumușani, CALĂRAȘI.		Faza
SPECIFICAȚIE	NUME	SEMNĂTURA	Scara 1:2000 DATA 2018	PLAN DE SITUAȚIE STRADA AZALEELOR Număr cadastral 4176 Sat Frumușani, comuna Frumușani, județul Călărași	Planșa nr. 1
ÎNTOCMIT	Cristina MĂRĂNDESCU				
VERIFICAT	Ing. Dănuța Florica BAȘOTĂ				