


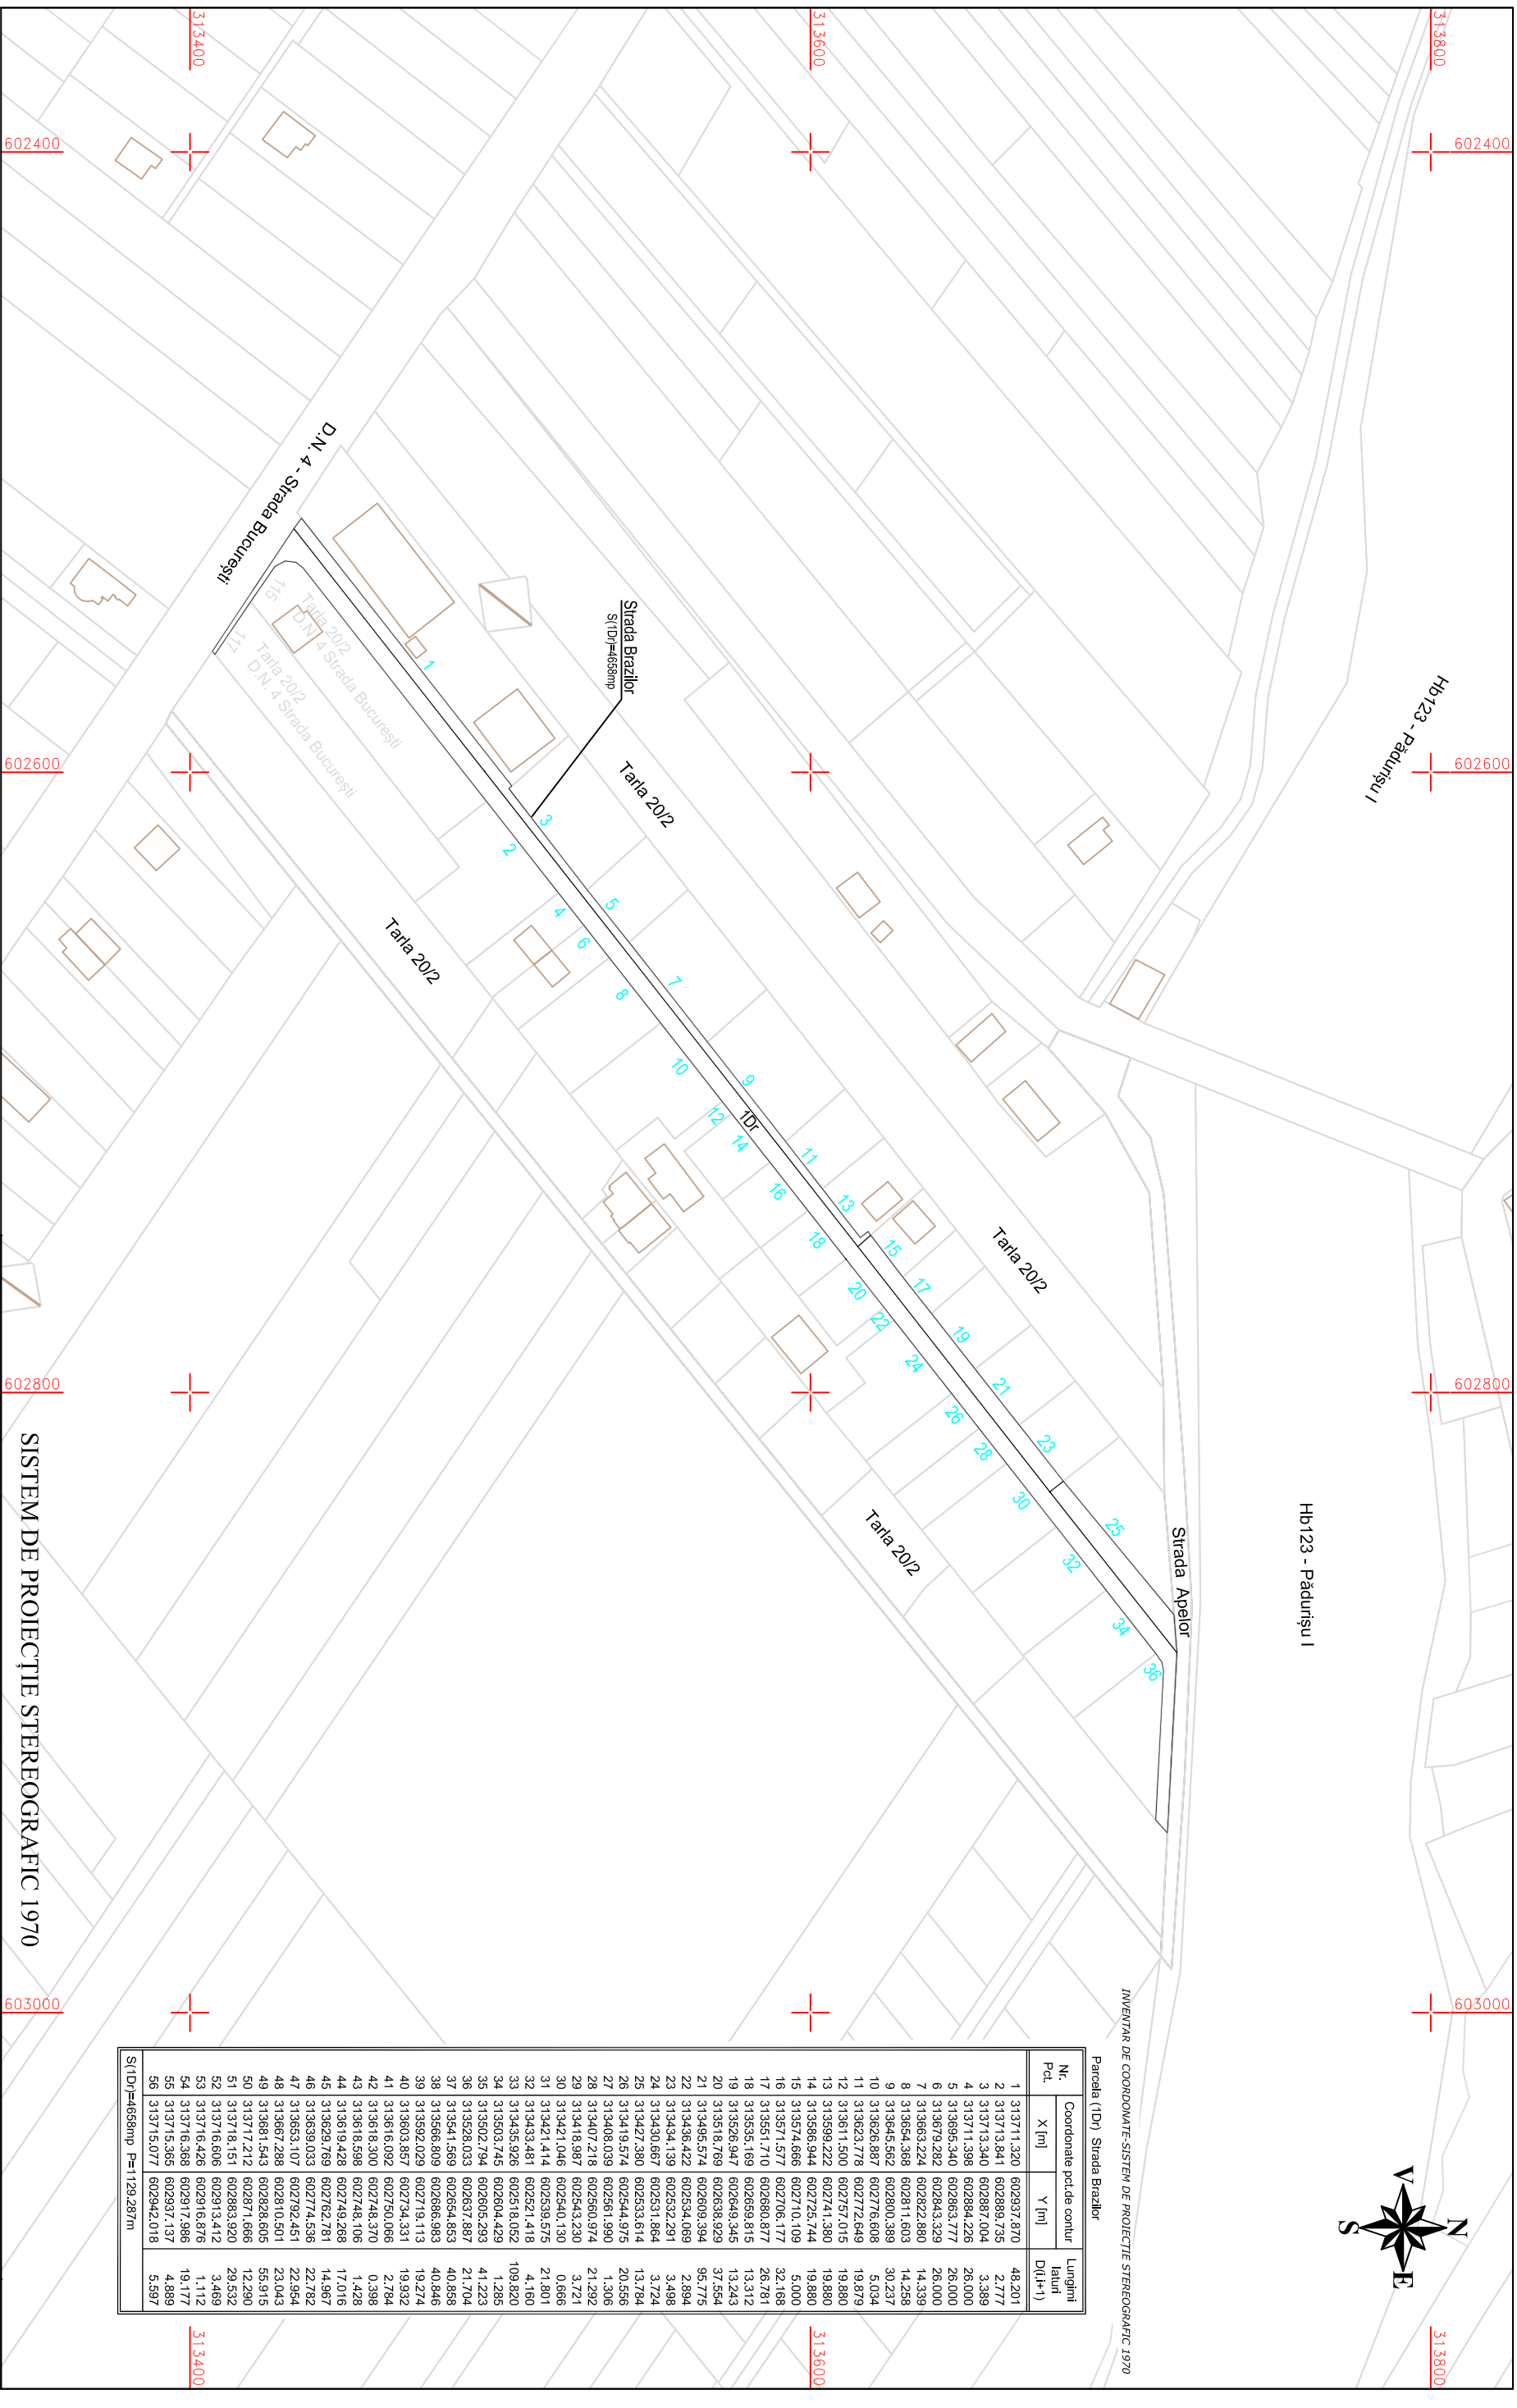

N ^o . Pct.	Coordonate pct-de contur		Lung ^h im ^t lat ^u rit D ^u l(+1)
	X [m]	Y [m]	
1	313711.320	602937.870	48.201
2	313733.841	602898.735	2.777
3	313730.340	602887.004	3.389
4	313711.398	602884.226	26.000
5	313965.340	602883.777	26.000
6	313979.282	602943.329	26.000
7	313963.224	602892.880	14.339
8	313964.368	602811.603	14.286
9	313964.562	602800.389	30.237
10	313926.887	602776.608	5.034
11	313963.779	602772.649	19.879
12	313611.500	602757.015	19.880
13	313589.922	602774.380	19.880
14	313586.944	602725.744	19.880
15	313574.666	602710.109	5.000
16	313571.577	602706.177	32.168
17	313561.770	602680.877	26.781
18	313535.169	602669.815	13.312
19	313526.947	602649.345	13.243
20	313518.769	602638.929	37.554
21	313495.574	602630.394	95.775
22	313436.422	602594.069	2.984
23	313434.193	602532.281	3.948
24	313430.987	602531.864	3.724
25	313427.380	602533.614	13.784
26	313437.570	602544.975	20.556
27	313408.039	602561.990	1.306
28	313407.218	602560.974	21.292
29	313418.987	602543.230	3.721
30	313421.946	602540.130	0.666
31	313421.414	602539.575	21.801
32	313433.481	602521.418	4.160
33	313435.926	602518.052	109.820
34	313503.745	602604.429	1.285
35	313502.794	602605.293	41.223
36	313528.033	602637.887	21.704
37	313541.569	602635.853	40.558
38	313566.809	602686.983	40.846
39	313582.029	602734.331	19.932
40	313603.097	602719.113	19.924
41	313616.092	602750.066	2.784
42	313618.300	602748.370	0.398
43	313618.528	602748.106	1.428
44	313619.498	602749.268	17.016
45	313629.769	602762.781	14.967
46	313639.033	602774.556	22.782
47	313653.107	602792.451	22.964
48	313667.288	602810.501	23.043
49	313681.554	602828.005	55.915
50	313717.212	602871.666	12.280
51	313718.151	602883.920	29.552
52	313716.606	602913.412	3.469
53	313736.826	602916.876	1.112
54	313736.368	602917.966	19.177
55	313735.365	602947.137	4.889
56	313735.077	602942.018	5.597

SC KOMORA ENGINEERING SRL J51/59/2014; CUI RO32815436 Sediul: Aleea Centrală nr. 1, etaj. I, camera 119-120 CĂLĂRAȘI			BENEFICIAR: COMUNA FRUMUȘANI Adresă: Comuna Frumușani, CĂLĂRAȘI		Faza
SPECIFICAȚIE	NUME	SEMNĂTURA	PLAN DE SITUAȚIE STRADA BRAZILOR Număr cadastral 8786, 8785, 8787, 8788 Sat Orăști, comuna Pădurenișu, județul Călărași		Planșa nr. 1
ÎNTOCMIT	Cristina MĂRĂNDESCU				
VERIFICAT	Ing. Dănuța Florica BAȘOTĂ				