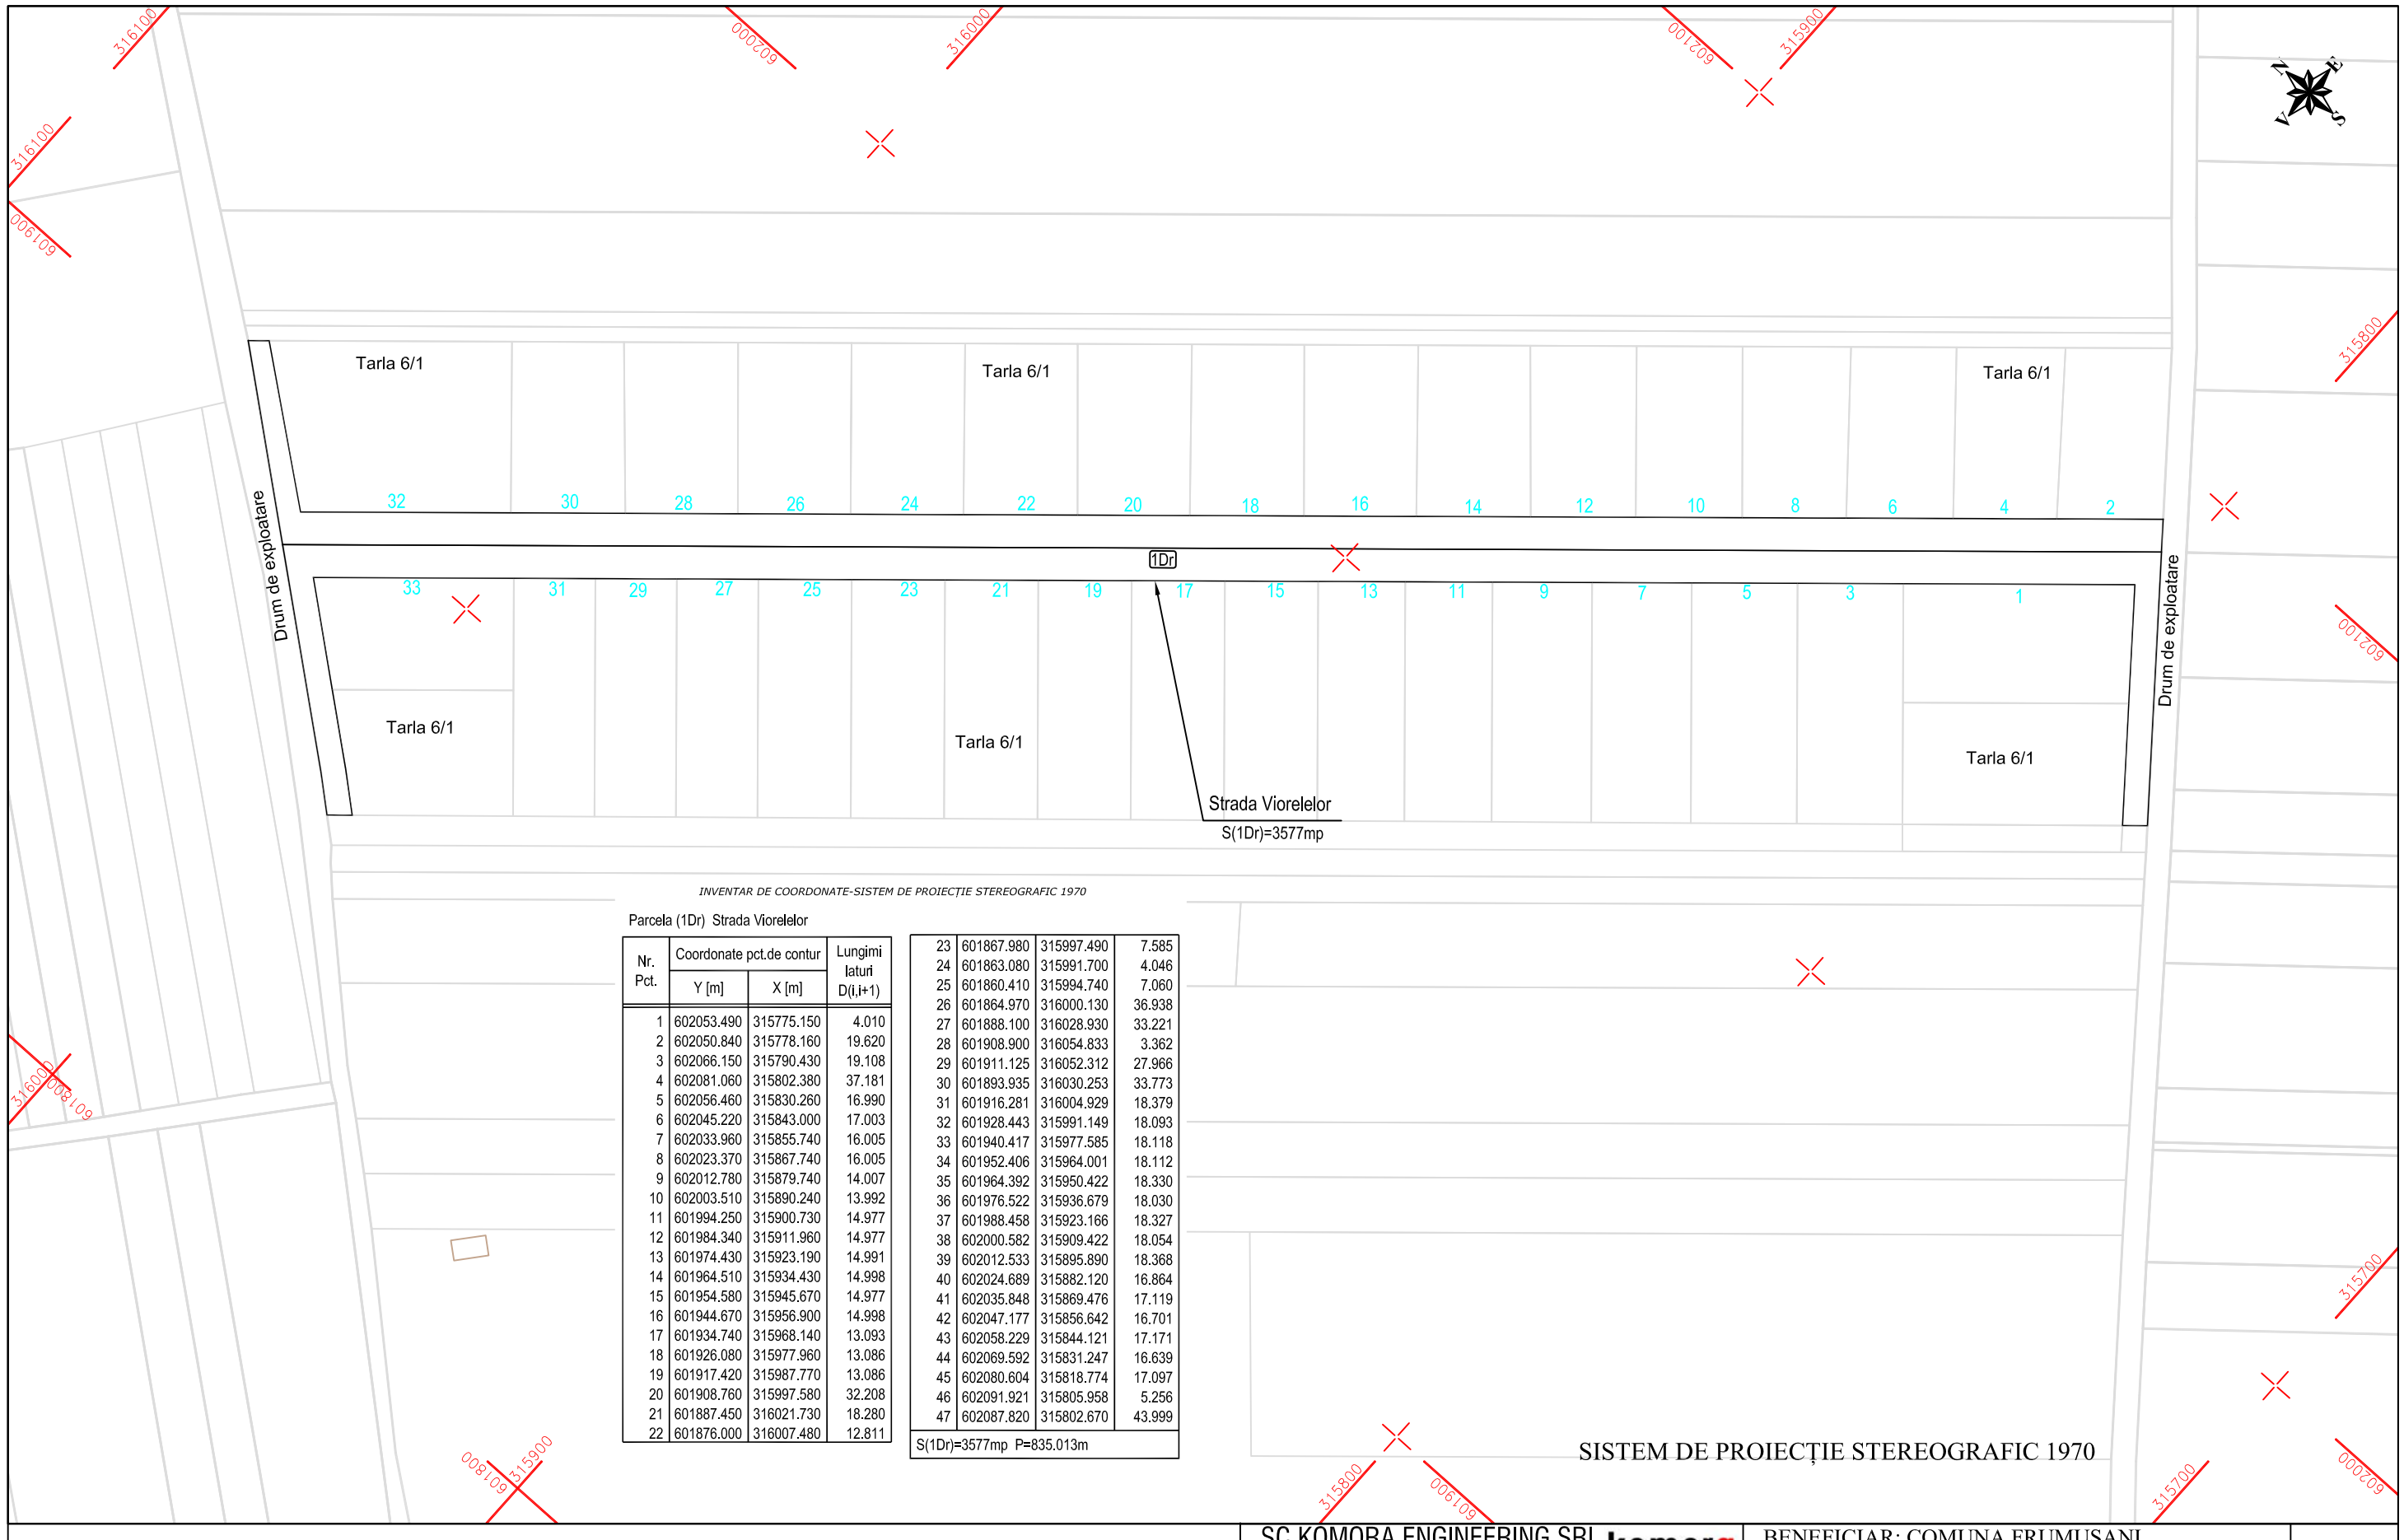


INVENTAR DE COORDONATE-SISTEM DE PROIECȚIE STEREOGRAFIC 1970

Parcela (1Dr) Strada Viorelelor

Nr. Pct.	Coordonate pct.de contur		Lungimi laturi D(i,i+1)
	Y [m]	X [m]	
1	602053.490	315775.150	4.010
2	602050.840	315778.160	19.620
3	602066.150	315790.430	19.108
4	602081.060	315802.380	37.181
5	602056.460	315830.260	16.990
6	602045.220	315843.000	17.003
7	602033.960	315855.740	16.005
8	602023.370	315867.740	16.005
9	602012.780	315879.740	14.007
10	602003.510	315890.240	13.992
11	601994.250	315900.730	14.977
12	601984.340	315911.960	14.977
13	601974.430	315923.190	14.991
14	601964.510	315934.430	14.998
15	601954.580	315945.670	14.977
16	601944.670	315956.900	14.998
17	601934.740	315968.140	13.093
18	601926.080	315977.960	13.086
19	601917.420	315987.770	13.086
20	601908.760	315997.580	32.208
21	601887.450	316021.730	18.280
22	601876.000	316007.480	12.811
23	601867.980	315997.490	7.585
24	601863.080	315991.700	4.046
25	601860.410	315994.740	7.060
26	601864.970	316000.130	36.938
27	601888.100	316028.930	33.221
28	601908.900	316054.833	3.362
29	601911.125	316052.312	27.966
30	601893.935	316030.253	33.773
31	601916.281	316004.929	18.379
32	601928.443	315991.149	18.093
33	601940.417	315977.585	18.118
34	601952.406	315964.001	18.112
35	601964.392	315950.422	18.330
36	601976.522	315936.679	18.030
37	601988.458	315923.166	18.327
38	602000.582	315909.422	18.054
39	602012.533	315895.890	18.368
40	602024.689	315882.120	16.864
41	602035.848	315869.476	17.119
42	602047.177	315856.642	16.701
43	602058.229	315844.121	17.171
44	602069.592	315831.247	16.639
45	602080.604	315818.774	17.097
46	602091.921	315805.958	5.256
47	602087.820	315802.670	43.999

S(1Dr)=3577mp P=835.013m

SISTEM DE PROIECȚIE STEREOGRAFIC 1970

SC KOMORA ENGINEERING SRL J51/59/2014; CUI RO32815436 Sediu: Aleea Centralei, nr. 1, etaj 1, camera 119-120,CĂLĂRAȘI.			BENEFICIAR: COMUNA FRUMUȘANI Adresa: Comuna Frumușani, CĂLĂRAȘI.	Faza
SPECIFICAȚIE	NUME	SEMNĂTURA	Scara 1:1000	PLAN DE SITUAȚIE STRADA VIORELELOR Număr cadastral 10097, 10098 Sat Postăvari,comuna Frumușani, județul Călărași	Planșa nr. 1
ÎNTOCMIT	Cristina MĂRĂNDESCU				
VERIFICAT	Ing. Dănuța Florica BAȘOTĂ		DATA 2018		